





ГЕНЕРАЛЬНЫЙ ПЛАН МУНИЦИПАЛЬНОГО ОБРАЗОВАНИЯ ГРАБОВСКИЙ СЕЛЬСОВЕТ БЕССОНОВСКОГО РАЙОНА ПЕНЗЕНСКОЙ ОБЛАСТИ

КАРТА ФУНКЦИОНАЛЬНЫХ ЗОН (ФРАГМЕНТЫ)

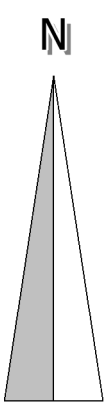


СЕЛО ГРАБОВО

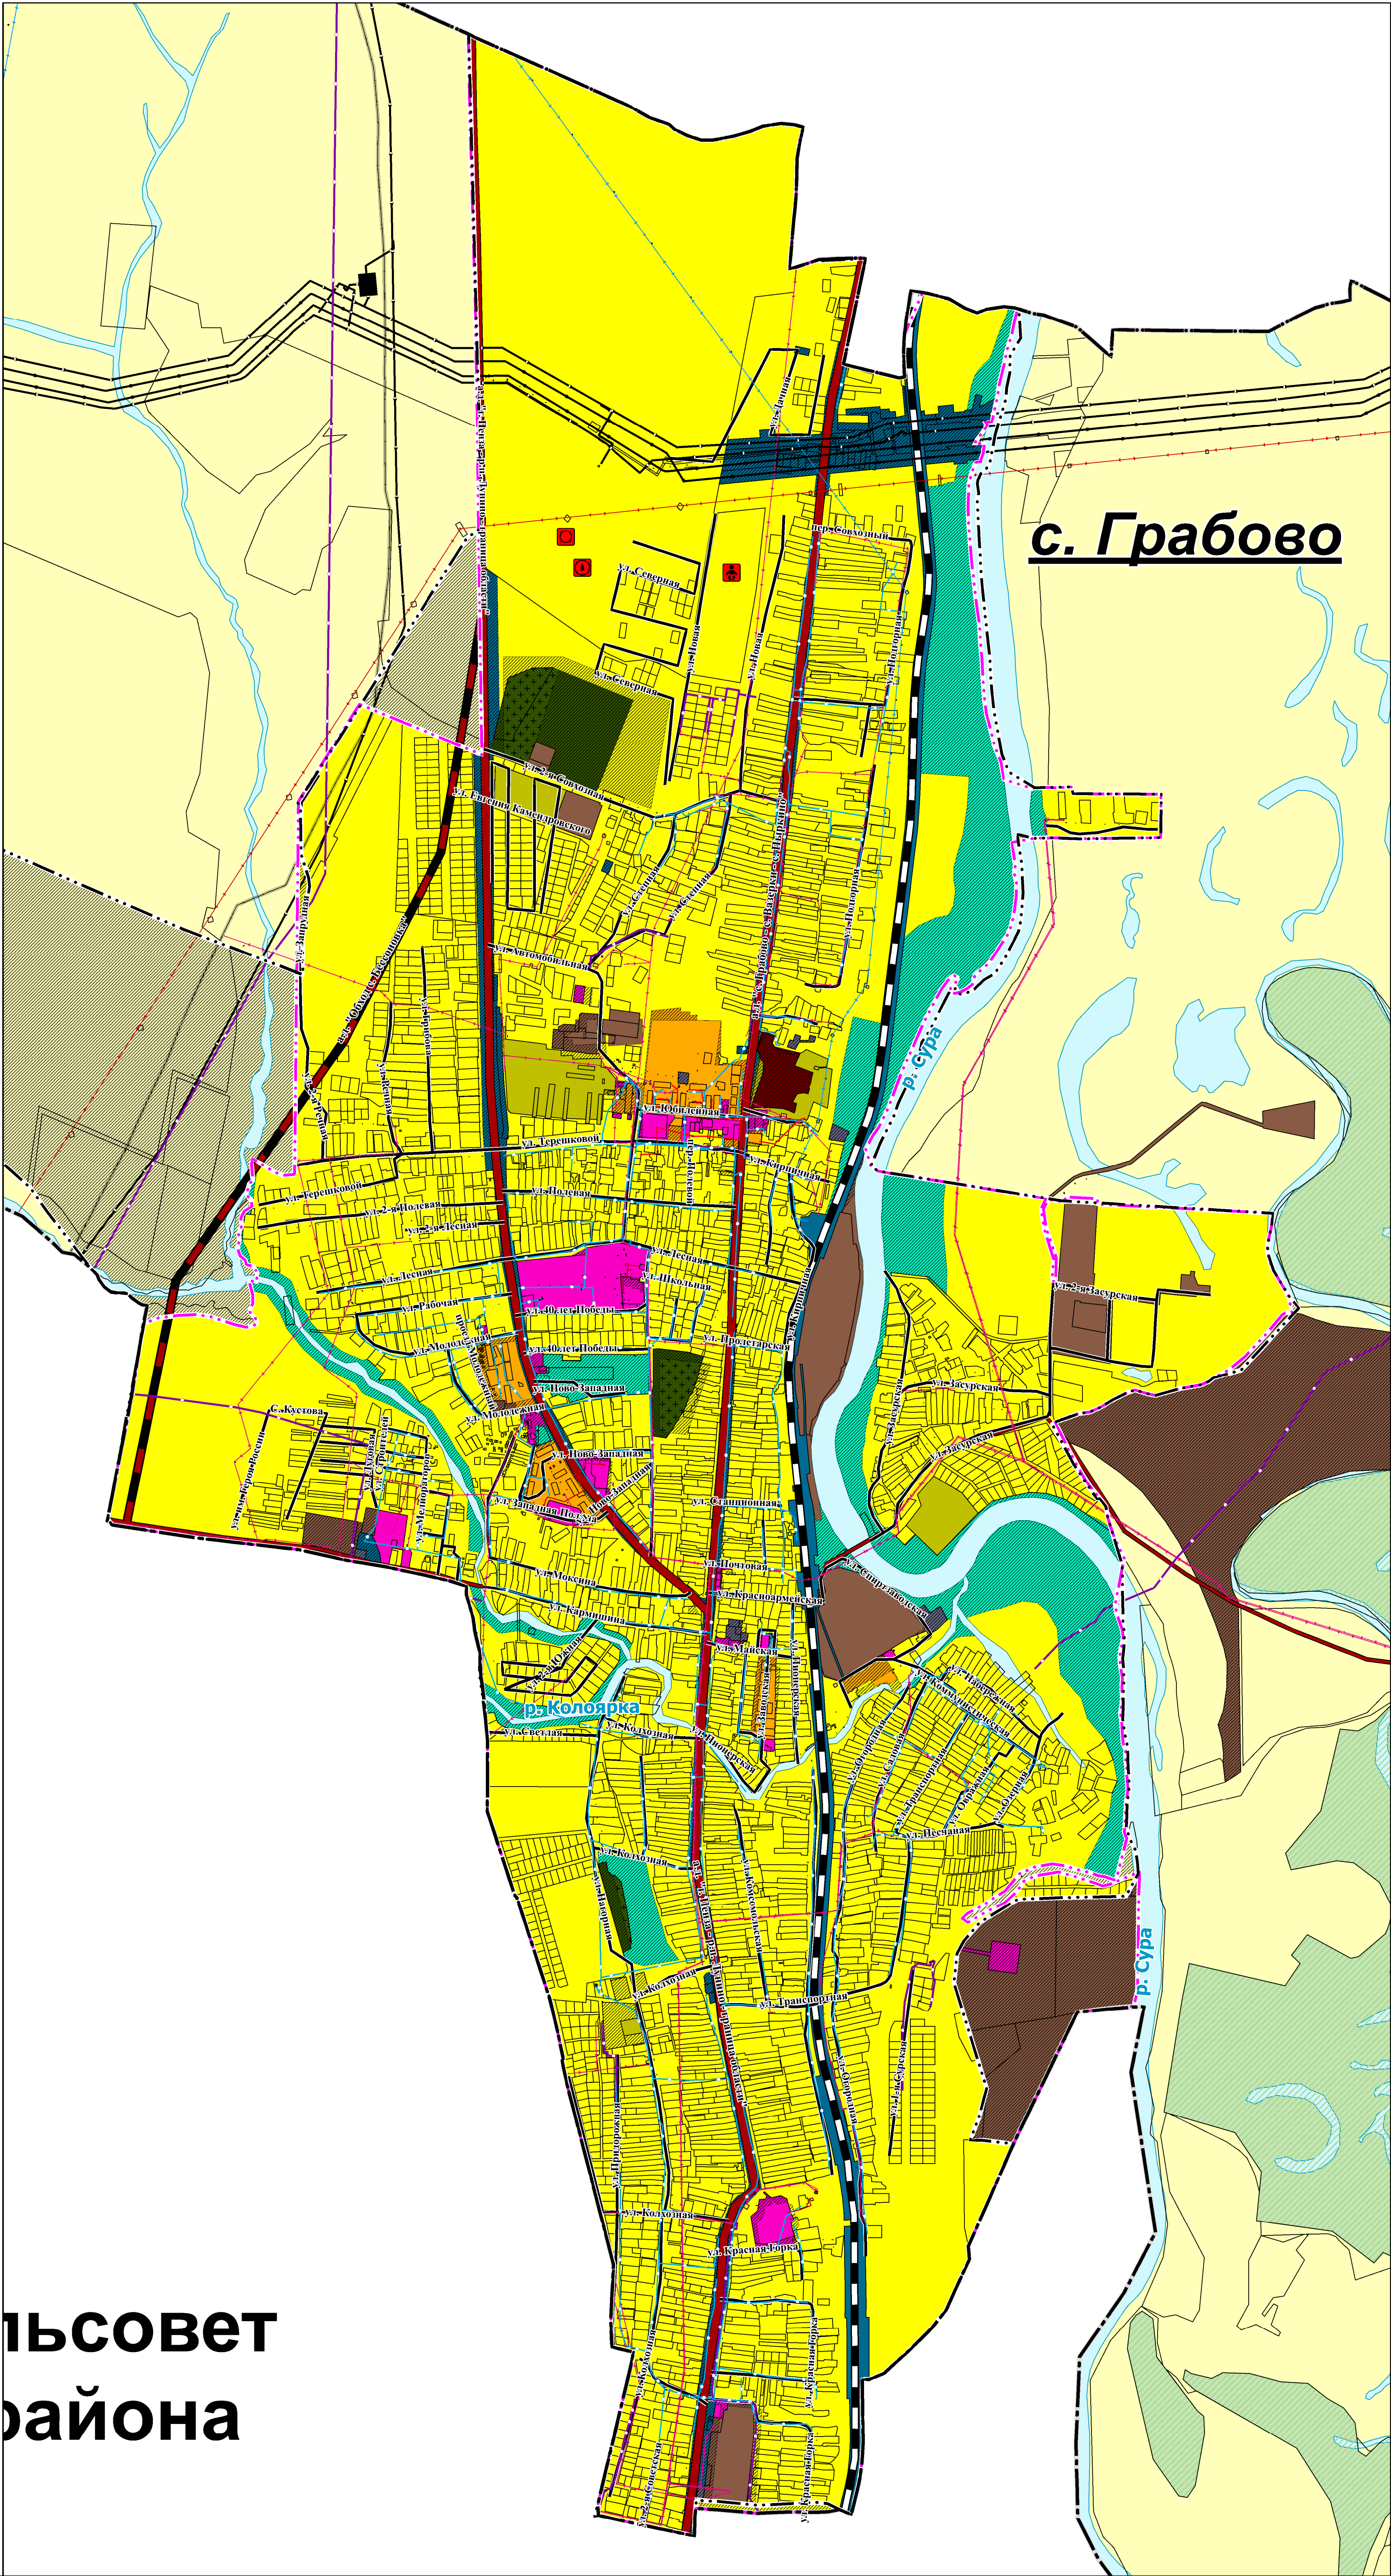


с. Грабово

СЕЛО ЧЕРТКОВО

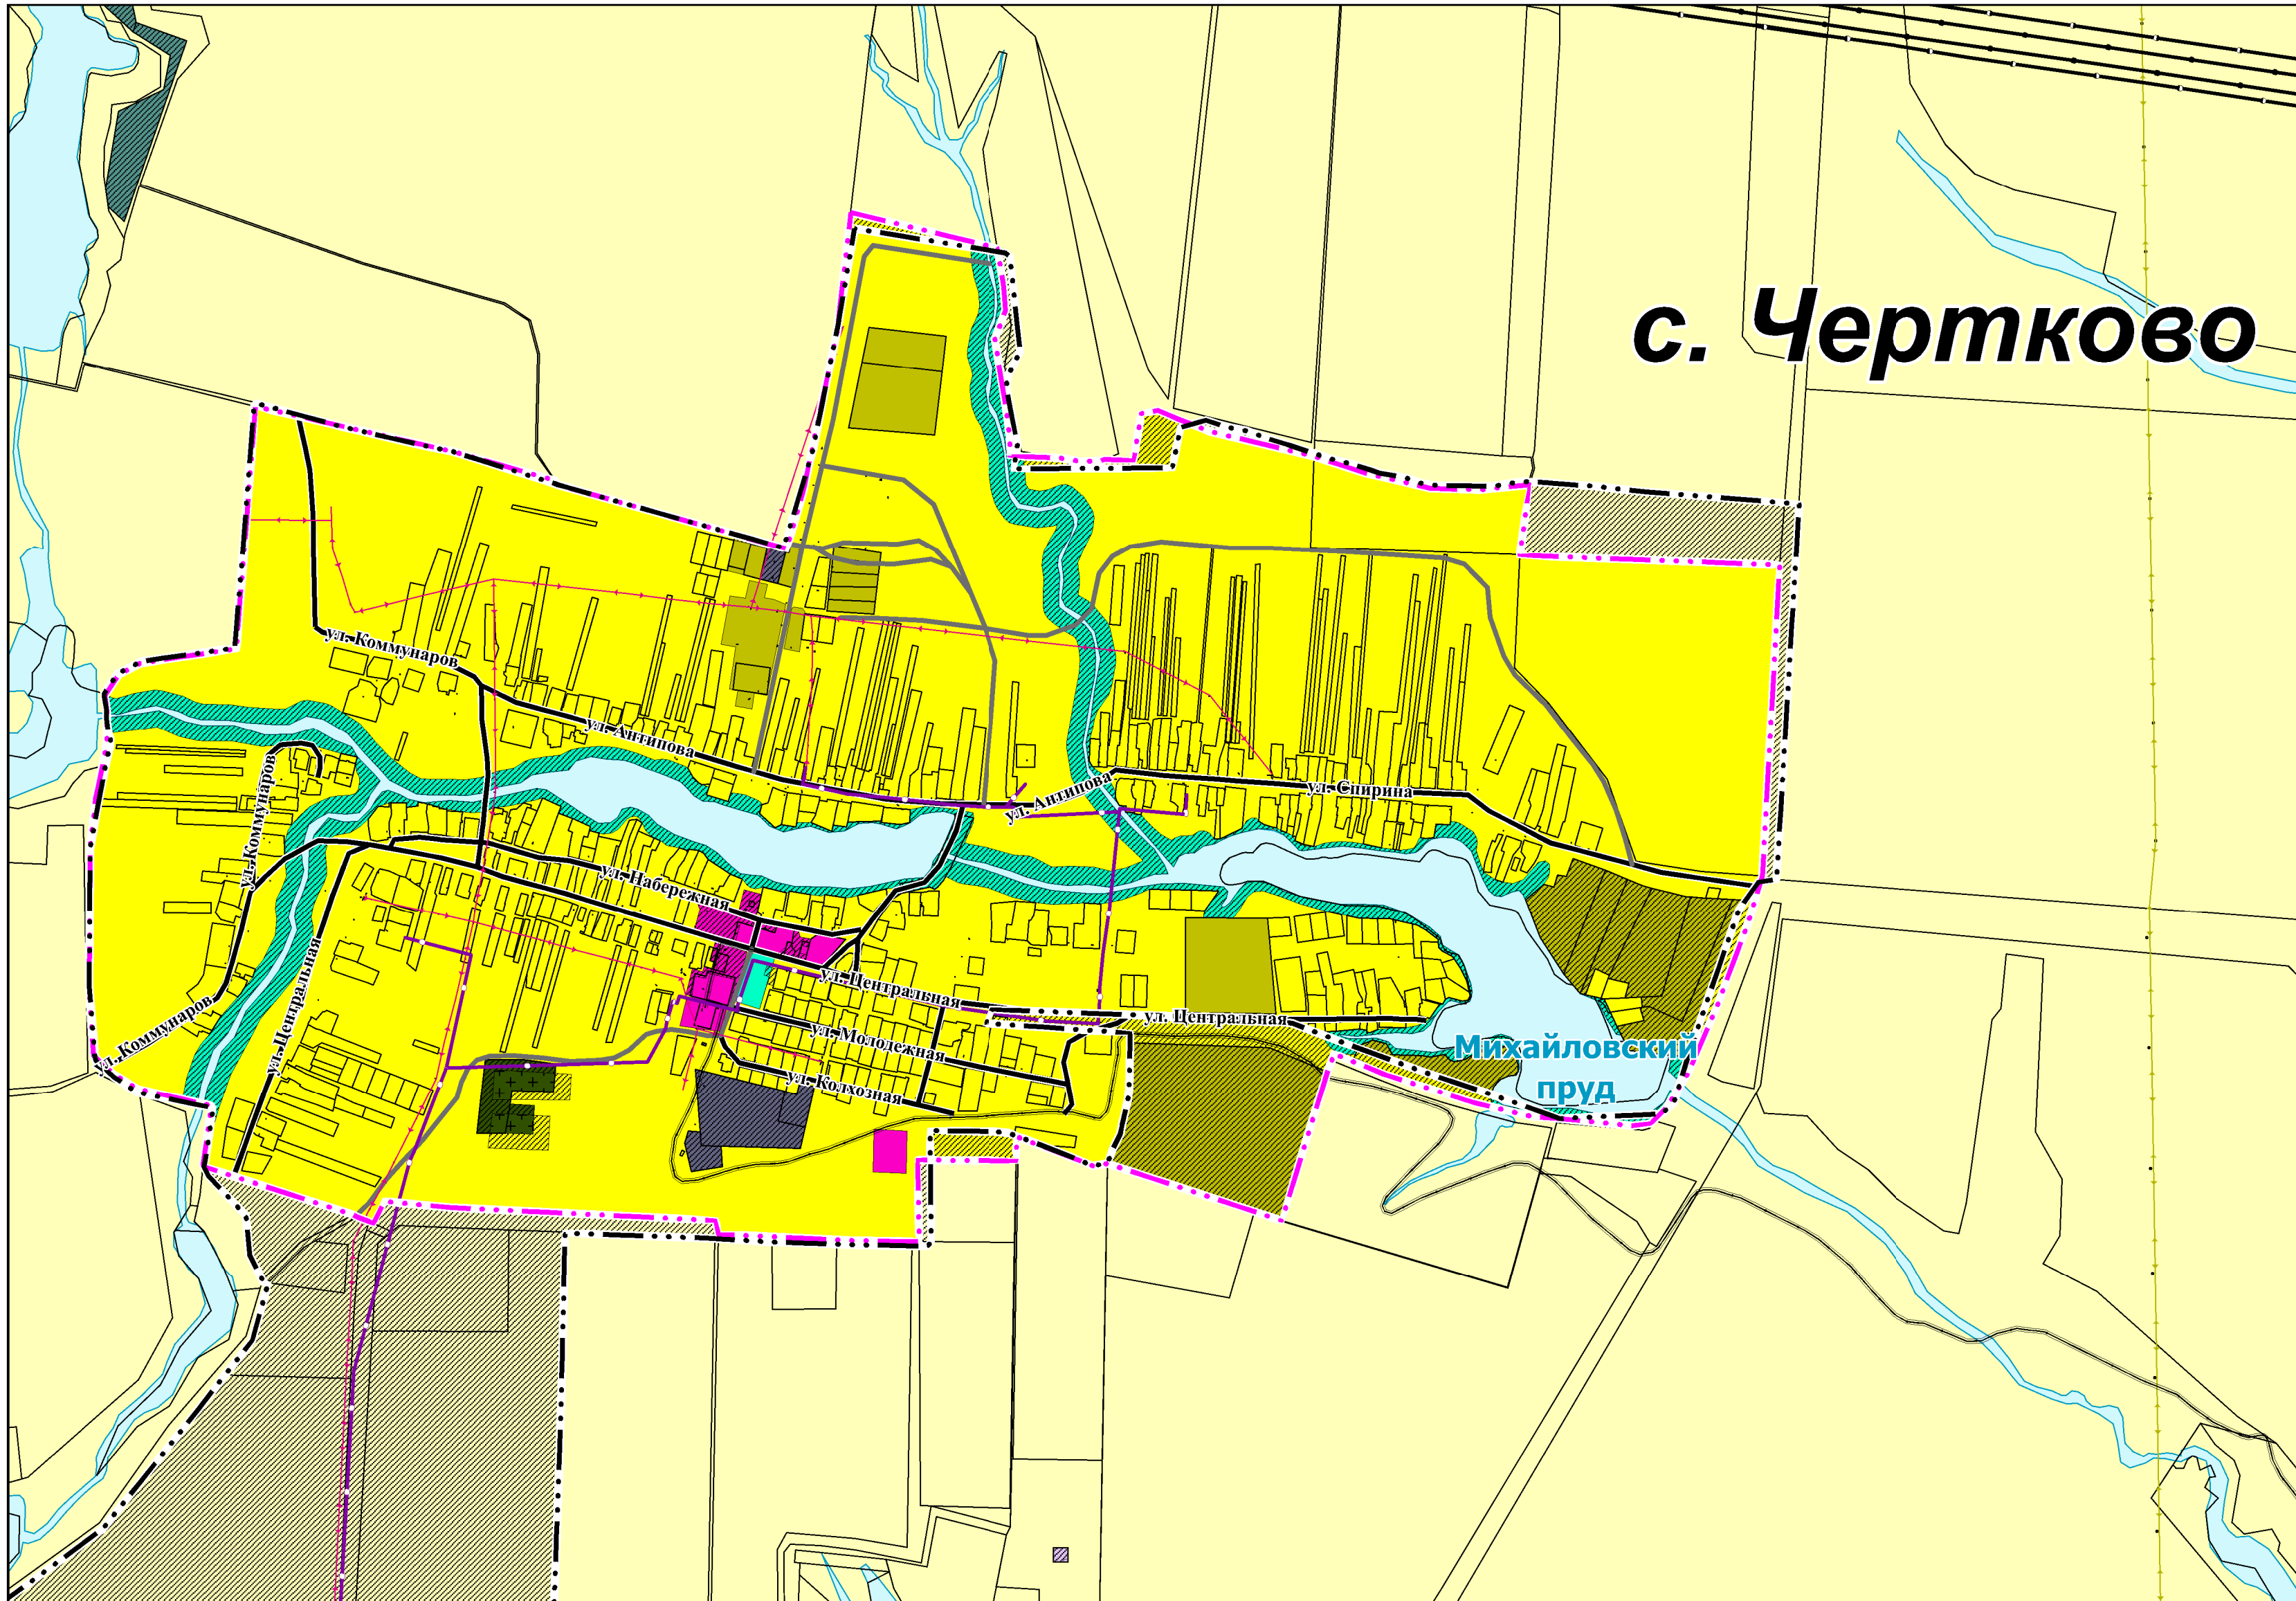


с. Чертково

ПОСЕЛОК ЕРА

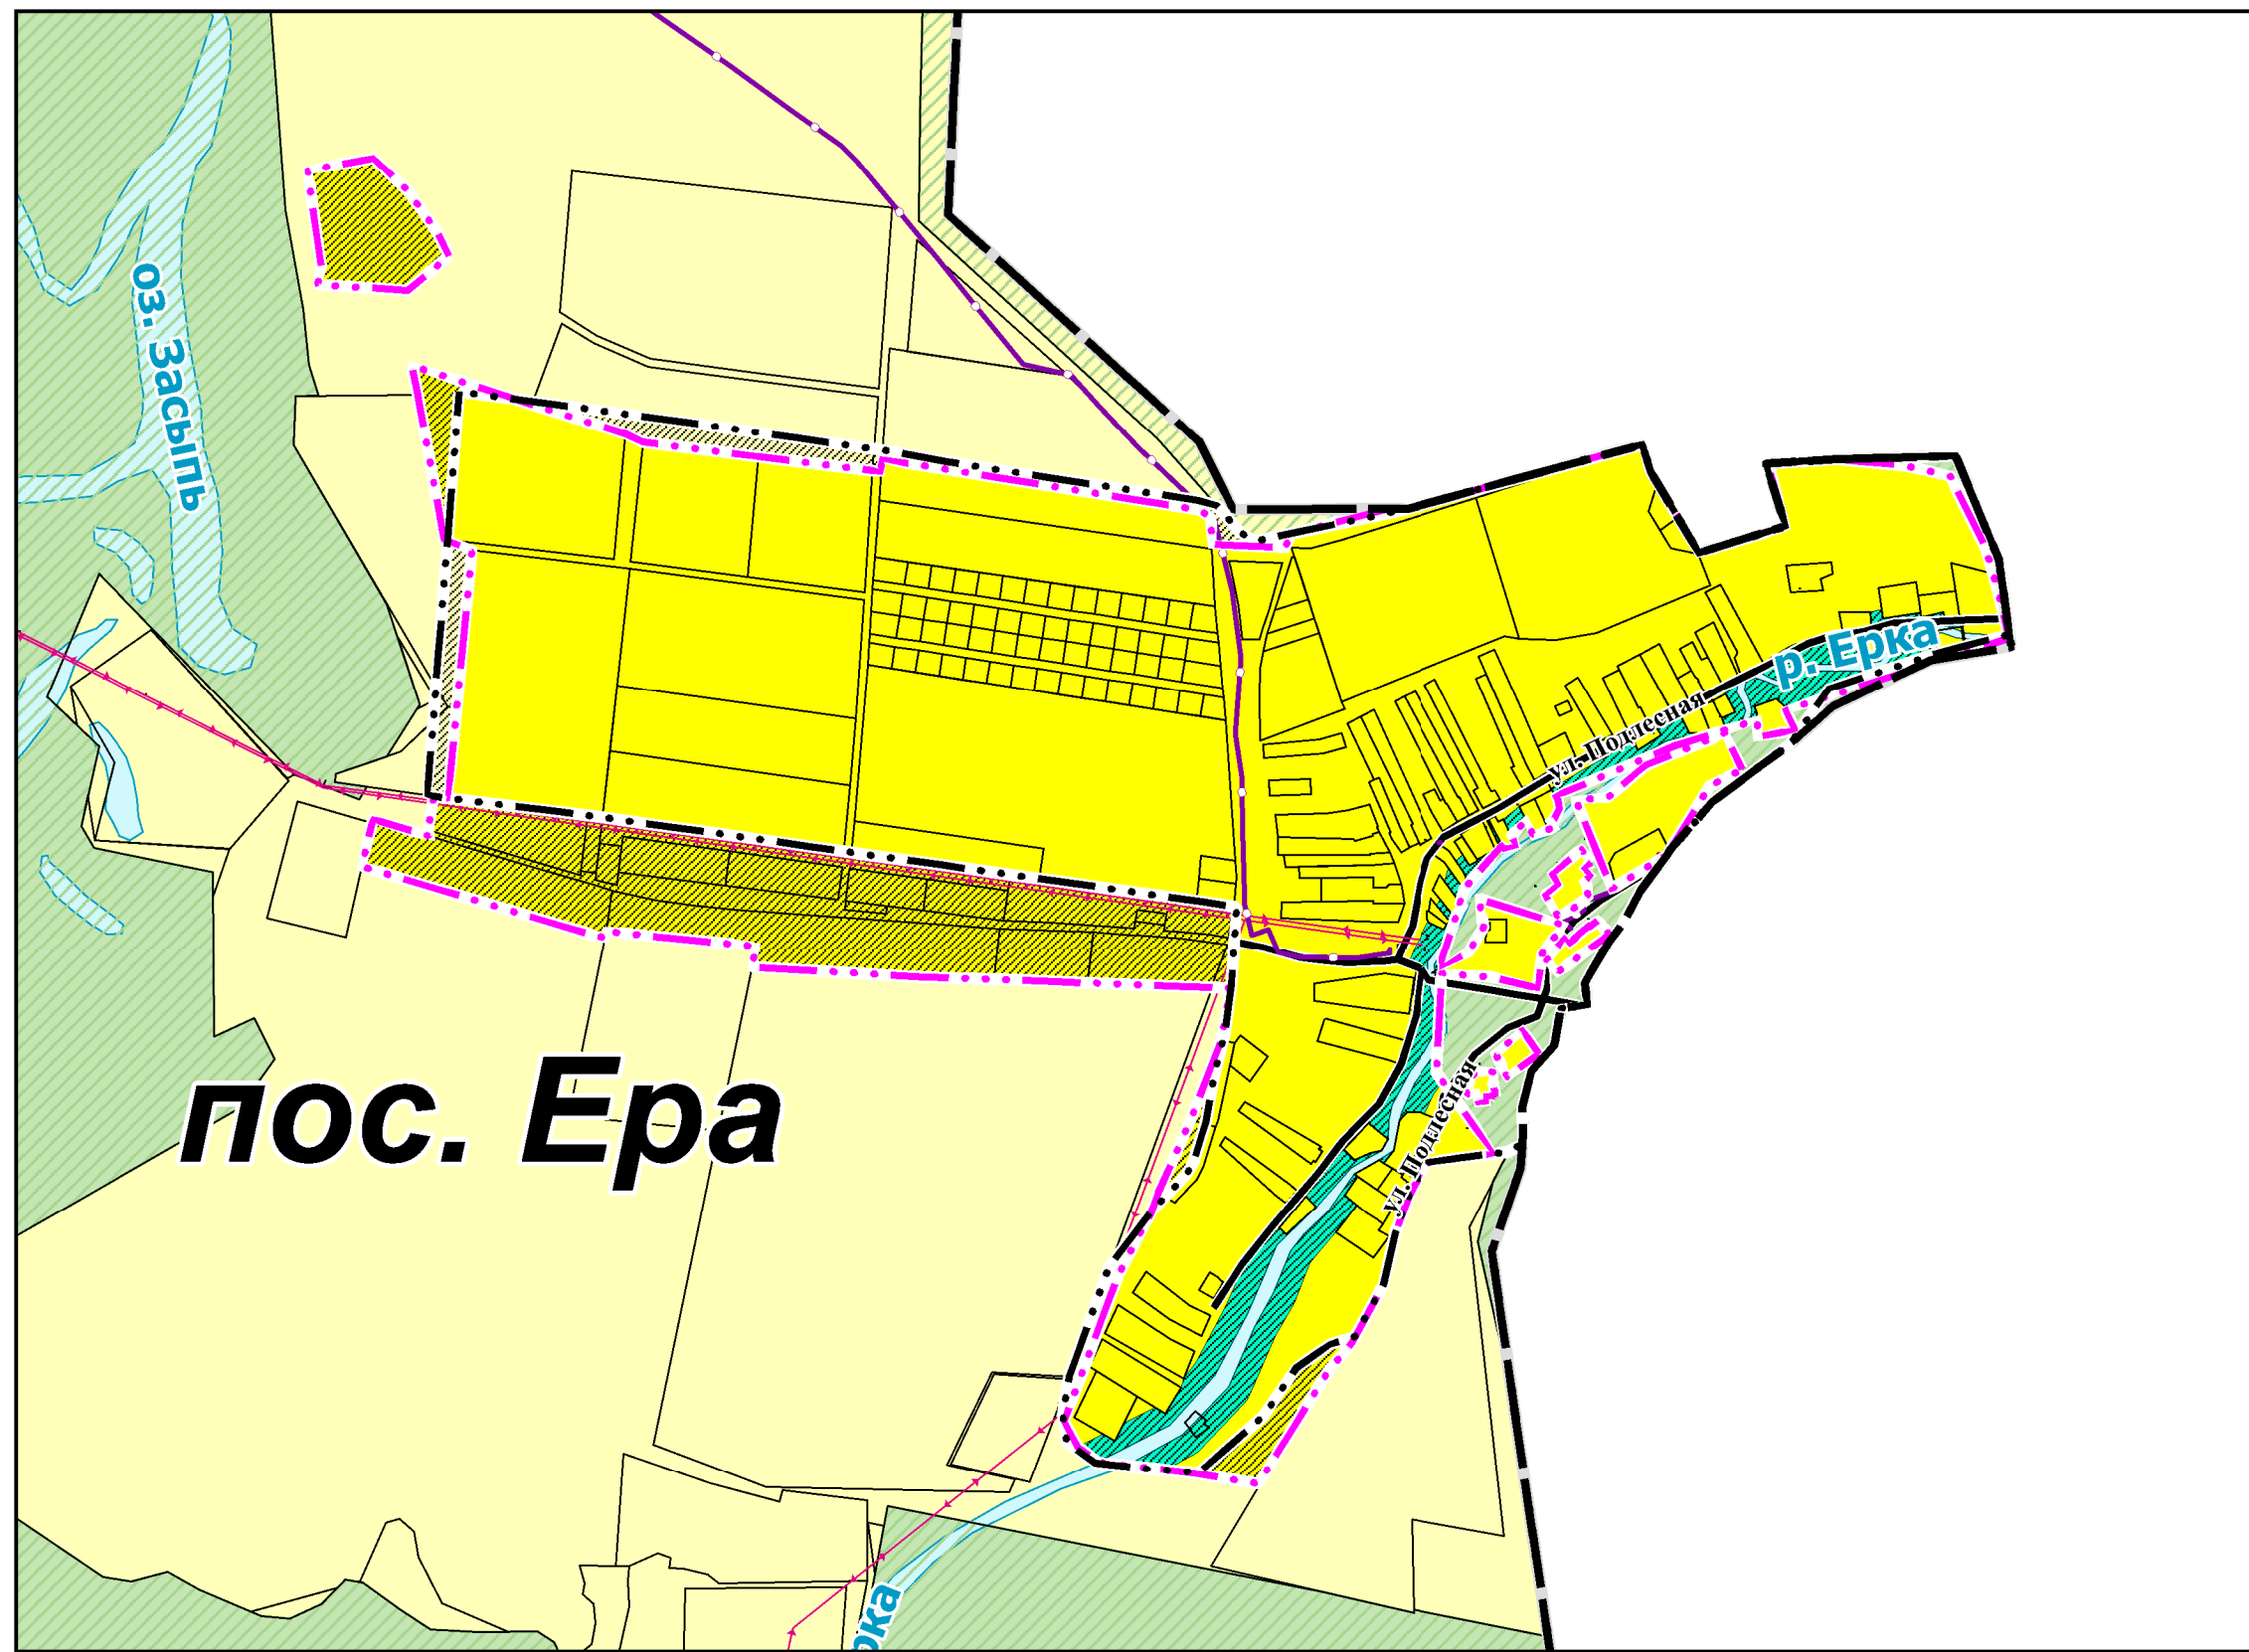

пос. Ера

СЕЛО СТЕПНОЕ СМАГИНО

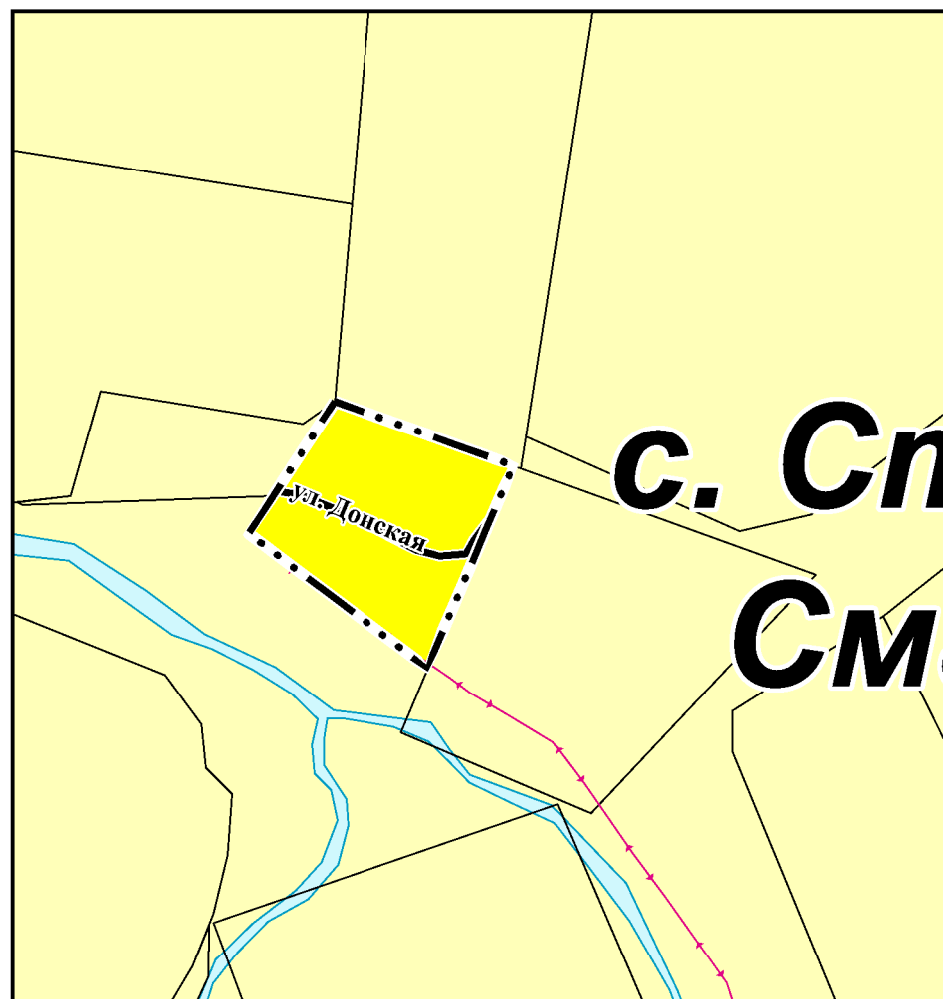

с. Ст
См

УСЛОВНЫЕ ОБОЗНАЧЕНИЯ

существующий и строящийся	Объекты транспортной инфраструктуры
	<u>Железнодорожные линии</u>
	Железнодорожные линии (за исключением железнодорожных линий общего пользования)
	Автомобильные дороги местного значения
	Улично-дорожная сеть сельского населенного пункта
	Улица в жилой застройке
	Объекты трубопроводного транспорта и инженерной инфраструктуры
	<u>Линии электропередачи (ЛЭП)</u>
	Линии электропередачи 500 кВ
	Линии электропередачи 220 кВ
	Линии электропередачи 110 кВ
	Линии электропередачи 10 кВ
	<u>Магистральные трубопроводы для транспортировки жидких и газообразных углеводородов</u>
	Магистральный нефтепровод
	Магистральный нефтепродуктопровод
	<u>Распределительные трубопроводы для транспортировки газа</u>
	Газопровод распределительный высокого давления
	<u>Сети теплоснабжения</u>
	Теплопровод распределительный (квартальный)
	<u>Сети водоснабжения</u>
	Водопровод
	<u>Сети водоотведения</u>
	Канализация самотечная
	<u>Сети электросвязи</u>
	Линейно-кабельное сооружение связи

УСЛОВНЫЕ ОБОЗНАЧЕНИЯ

планируемые	существующие	Функциональные зоны
		Зона застройки индивидуальными жилыми домами
		Зона застройки малоэтажными жилыми домами (до 4 этажей, включая мансардный)
		Общественно-деловая зона
		Зона исторической застройки
		Производственная зона
		Зона инженерной инфраструктуры
		Зона транспортной инфраструктуры
		Производственная зона сельскохозяйственных предприятий
		Зона рекреационного назначения
		Зона озелененных территорий общего пользования (парки, сады, скверы, бульвары, городские леса)
		Зона кладбищ
		Зона складирования и захоронения отходов
		<u>Объекты социальной инфраструктуры, отдыха и туризма, санаторно-курортного назначения</u>
		<u>Объекты образования и науки</u>
		Дошкольная образовательная организация
		<u>Объекты водоснабжения</u>
		Водонапорная башня
		Артезианская скважина
		<u>Автомобильные дороги</u>
		Автомобильные дороги регионального или межмуниципального значения

УСЛОВНЫЕ ОБОЗНАЧЕНИЯ

планируемые	существующие	Границы единиц административно-территориального деления Российской Федерации
		Граница муниципального района
		Граница сельского поселения
		Граница населенного пункта
		<u>Природные объекты</u>
		<u>Леса</u>
		Границы лесничества*
		<u>Поверхностные водные объекты</u>
		Водоток (река, ручей, канал)
		Водоём (озеро, пруд, обводненный карьер, водохранилище)
		<u>Земли по категориям</u>
		Земли населенных пунктов
		Земли сельскохозяйственного назначения
		Земли промышленности, энергетики, транспорта, связи, радиовещания, телевидения, информатики, земли для обеспечения космической деятельности, земли обороны, безопасности и земли иного специального назначения
		Земли лесного фонда

Примечания:

*Границы лесничества отображены по сведениям ЕГРН

Границы земельных участков по сведениям ЕГРН

Муниципальный контракт №22/14.16/29-0034 от 28.11.2022 г.			
Генеральный план			
Полномочия (Ф.И.О.)	Телефон (Ф.И.О.)	Подпись	Дата
Муниципальное образование	Генеральный план	Страна	Листы
Генеральный план	Генеральный план	II	5
Карта функциональных зон (примечания)	Масштаб	Формат	Листы
Масштаб	Масштаб	Формат	Листы
Масштаб	Масштаб	Формат	Листы

Сельсовет
района