


Разбивочный чертеж красных линий.
М 1:1000

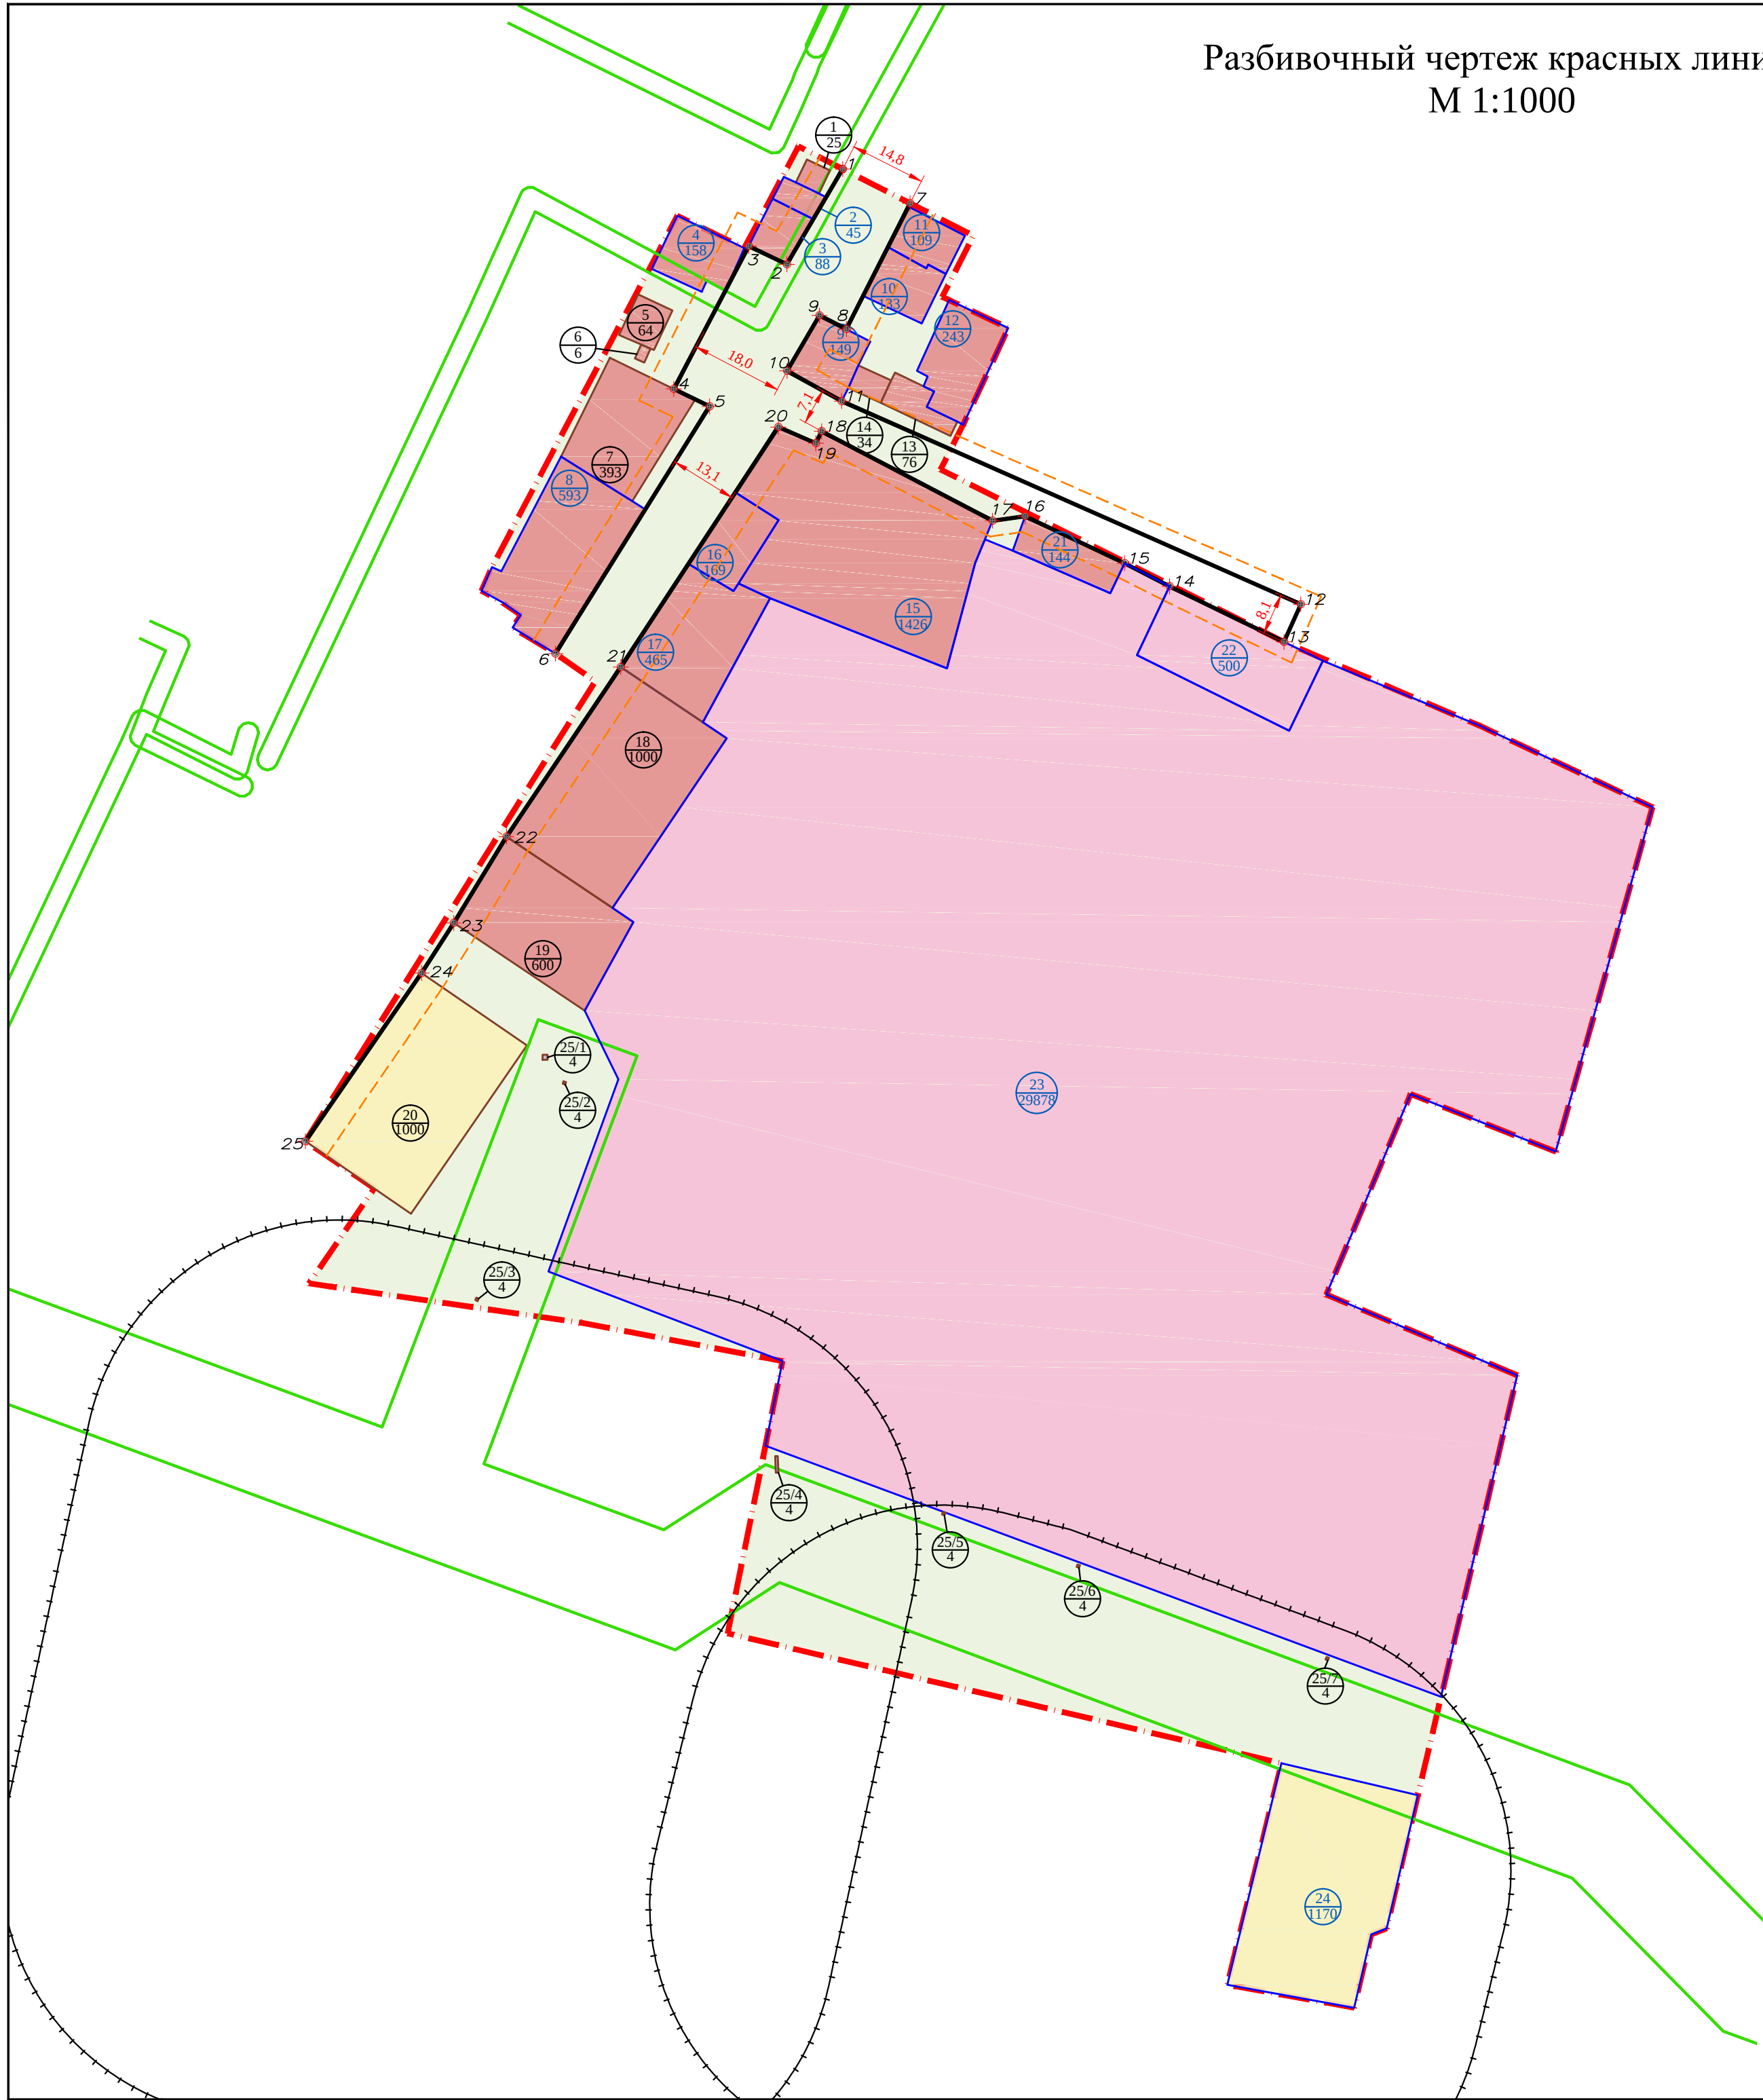

проект.

20

сущ.

Граница проектируемой территории

Границы земельных участков

Красные линии

Характерные точки красной линии

Линии застройки

Функциональные зоны (границы зон планируемого размещения ОКС):

Зона жилого и садово-огороднического назначения

Зона делового и коммерческого назначения

Зона общественной застройки социального профиля

Зона инженерной и транспортной инфраструктуры

Территории общего пользования

Зоны с особыми условиями использования:

Охранные зоны сетей инженерного обеспечения

Санитарно-защитные зоны

1

600

Порядковый номер

Площадь

сохраняемых земельных участков

1

600

Порядковый номер

Площадь

изменяемых земельных участков

							09-19-ПМТ-ОЧ.ГЧ			
							Проект межевания территории земельного участка с кадастровым номером 58:05:0360103:605			
изм.	кол.уч.	лист	№ док.	подпись	дата		Проект межевания территории. Основная часть.	стадия	лист	листов
Ген.директор	Жарков							ПМТ	3	3
Вед. арх.	Наянова						Разбивочный чертеж красных линий . М 1:1000	ООО "Региональная земельная компания"		
Исполнил	Наянова									