

ГРАФИЧЕСКОЕ ОПИСАНИЕ

местоположения границ публичного сервитута

Публичный сервитут для использования земель и земельных участков в целях эксплуатации линейного объекта электросетевого хозяйства «Реконструкция яч. №10 ПС 35/10 кВ "Степановка", строительство ВЛ-10 кВ в с. Бессоновка Бессоновского района (ГУП ПО "ОГЭК") (под ключ)», необходимого для электроснабжения населения (наименование объекта, местоположение границ которого описано (далее - объект)

Раздел 1

Сведения об объекте		
№ п/п	Характеристики объекта	Описание характеристик
1	2	3
1	Местоположение объекта	Пензенская область, район Бессоновский
2	Площадь объекта +/- величина погрешности определения площади (Р+/- Дельта Р)	105780 кв.м ± 380.32 кв.м
3	Иные характеристики объекта	Публичный сервитут для использования земель и земельных участков в целях эксплуатации линейного объекта электросетевого хозяйства «Реконструкция яч. №10 ПС 35/10 кВ "Степановка", строительство ВЛ-10 кВ в с. Бессоновка Бессоновского района (ГУП ПО "ОГЭК") (под ключ)», необходимого для электроснабжения населения, сроком на 49 (сорок девять) лет. Публичный сервитут устанавливается в пользу ПАО «Россети Волга» ОГРН 1076450006280, ИНН 6450925977 адрес: 410031, Российская Федерация, г. Саратов, ул. Первомайская, д. 42/44. тел.: 8 (8452) 30-25-32; 30-26-21 e-mail: public@penzacom.ru.

Раздел 2

Сведения о местоположении границ объекта					
1. Система координат <u>МСК-58, зона 2</u>					
2. Сведения о характерных точках границ объекта					
Обозначение характерных точек границ	Координаты, м		Метод определения координат характерной точки	Средняя квадратическая погрешность положения характерной точки (M _t), м	Описание обозначения точки на местности (при наличии)
	X	Y			
1	2	3	4	5	6
1	388231.92	2258048.61	Аналитический метод	0.50	—
2	388228.53	2258046.67	Аналитический метод	0.50	—
3	388226.91	2258045.26	Аналитический метод	0.50	—
4	388225.95	2258043.34	Аналитический метод	0.50	—
5	388225.80	2258041.20	Аналитический метод	0.50	—
6	388226.48	2258039.16	Аналитический метод	0.50	—
7	388227.89	2258037.54	Аналитический метод	0.50	—
8	388229.81	2258036.58	Аналитический метод	0.50	—
9	388231.95	2258036.43	Аналитический метод	0.50	—
10	388233.99	2258037.11	Аналитический метод	0.50	—
11	388237.94	2258039.39	Аналитический метод	0.50	—
12	388246.96	2258045.56	Аналитический метод	0.50	—
13	388248.84	2258047.79	Аналитический метод	0.50	—
14	388256.84	2258065.09	Аналитический метод	0.50	—
15	388257.34	2258067.12	Аналитический метод	0.50	—
16	388257.05	2258069.19	Аналитический метод	0.50	—

17	388256.01	2258071.00	Аналитический метод	0.50	—
18	388254.36	2258072.29	Аналитический метод	0.50	—
19	388252.35	2258072.88	Аналитический метод	0.50	—
20	388244.35	2258073.61	Аналитический метод	0.50	—
21	388239.05	2258074.37	Аналитический метод	0.50	—
22	388227.81	2258113.47	Аналитический метод	0.50	—
23	388212.56	2258166.71	Аналитический метод	0.50	—
24	388197.70	2258217.59	Аналитический метод	0.50	—
25	388183.04	2258268.89	Аналитический метод	0.50	—
26	388168.92	2258317.40	Аналитический метод	0.50	—
27	388154.33	2258368.68	Аналитический метод	0.50	—
28	388152.42	2258371.51	Аналитический метод	0.50	—
29	388145.64	2258376.80	Аналитический метод	0.50	—
30	388145.77	2258377.46	Аналитический метод	0.50	—
31	388145.40	2258380.72	Аналитический метод	0.50	—
32	388144.03	2258383.71	Аналитический метод	0.50	—
33	388141.81	2258386.13	Аналитический метод	0.50	—
34	388135.90	2258390.68	Аналитический метод	0.50	—
35	388123.27	2258413.85	Аналитический метод	0.50	—
36	388109.34	2258439.15	Аналитический метод	0.50	—
37	388094.31	2258466.39	Аналитический метод	0.50	—
38	388091.48	2258469.67	Аналитический метод	0.50	—
39	388087.58	2258471.54	Аналитический метод	0.50	—
40	388047.24	2258481.30	Аналитический метод	0.50	—
41	388007.00	2258491.38	Аналитический метод	0.50	—
42	387978.68	2258497.99	Аналитический метод	0.50	—
43	387942.78	2258502.93	Аналитический метод	0.50	—
44	387892.98	2258514.54	Аналитический метод	0.50	—
45	387839.19	2258527.23	Аналитический метод	0.50	—
46	387790.86	2258538.79	Аналитический метод	0.50	—
47	387762.51	2258546.88	Аналитический метод	0.50	—
48	387732.57	2258555.95	Аналитический метод	0.50	—
49	387728.24	2258556.32	Аналитический метод	0.50	—
50	387699.07	2258552.70	Аналитический метод	0.50	—
51	387670.33	2258549.19	Аналитический метод	0.50	—
52	387628.51	2258557.96	Аналитический метод	0.50	—
53	387584.30	2258567.18	Аналитический метод	0.50	—
54	387541.63	2258575.99	Аналитический метод	0.50	—
55	387498.35	2258584.92	Аналитический метод	0.50	—
56	387451.59	2258594.57	Аналитический метод	0.50	—
57	387409.25	2258603.35	Аналитический метод	0.50	—
58	387365.93	2258624.77	Аналитический метод	0.50	—
59	387360.28	2258625.81	Аналитический метод	0.50	—
60	387311.70	2258621.18	Аналитический метод	0.50	—
61	387270.09	2258617.46	Аналитический метод	0.50	—
62	387231.05	2258613.88	Аналитический метод	0.50	—
63	387192.28	2258610.14	Аналитический метод	0.50	—
64	387189.10	2258609.32	Аналитический метод	0.50	—
65	387186.33	2258607.55	Аналитический метод	0.50	—
66	387184.24	2258605.02	Аналитический метод	0.50	—
67	387183.04	2258601.96	Аналитический метод	0.50	—
68	387182.84	2258598.68	Аналитический метод	0.50	—
69	387182.95	2258598.24	Аналитический метод	0.50	—
70	387181.37	2258598.35	Аналитический метод	0.50	—
71	387175.39	2258598.25	Аналитический метод	0.50	—
72	387142.58	2258597.38	Аналитический метод	0.50	—
73	387131.04	2258597.45	Аналитический метод	0.50	—
74	387120.97	2258597.89	Аналитический метод	0.50	—
75	387106.04	2258597.85	Аналитический метод	0.50	—
76	387080.35	2258598.24	Аналитический метод	0.50	—
77	387070.08	2258598.99	Аналитический метод	0.50	—
78	387059.94	2258601.44	Аналитический метод	0.50	—
79	387046.77	2258606.51	Аналитический метод	0.50	—
80	387037.09	2258610.04	Аналитический метод	0.50	—
81	387021.08	2258615.21	Аналитический метод	0.50	—
82	387005.66	2258621.26	Аналитический метод	0.50	—
83	387003.01	2258622.41	Аналитический метод	0.50	—

84	387003.06	2258622.88	Аналитический метод	0.50	—
85	387002.89	2258626.16	Аналитический метод	0.50	—
86	387001.72	2258629.23	Аналитический метод	0.50	—
87	386999.65	2258631.78	Аналитический метод	0.50	—
88	386996.90	2258633.58	Аналитический метод	0.50	—
89	386993.73	2258634.43	Аналитический метод	0.50	—
90	386990.45	2258634.26	Аналитический метод	0.50	—
91	386987.38	2258633.09	Аналитический метод	0.50	—
92	386984.83	2258631.02	Аналитический метод	0.50	—
93	386983.03	2258628.27	Аналитический метод	0.50	—
94	386982.18	2258625.10	Аналитический метод	0.50	—
95	386978.14	2258587.08	Аналитический метод	0.50	—
96	386974.64	2258553.52	Аналитический метод	0.50	—
97	386969.85	2258508.91	Аналитический метод	0.50	—
98	386956.46	2258490.76	Аналитический метод	0.50	—
99	386939.49	2258467.81	Аналитический метод	0.50	—
100	386924.45	2258433.68	Аналитический метод	0.50	—
101	386909.63	2258400.25	Аналитический метод	0.50	—
102	386888.06	2258350.63	Аналитический метод	0.50	—
103	386872.01	2258323.09	Аналитический метод	0.50	—
104	386854.37	2258293.05	Аналитический метод	0.50	—
105	386839.51	2258267.47	Аналитический метод	0.50	—
106	386810.36	2258289.79	Аналитический метод	0.50	—
107	386776.47	2258315.68	Аналитический метод	0.50	—
108	386743.95	2258341.01	Аналитический метод	0.50	—
109	386712.35	2258365.10	Аналитический метод	0.50	—
110	386709.23	2258366.73	Аналитический метод	0.50	—
111	386659.73	2258382.85	Аналитический метод	0.50	—
112	386616.17	2258397.09	Аналитический метод	0.50	—
113	386573.66	2258410.87	Аналитический метод	0.50	—
114	386529.75	2258425.13	Аналитический метод	0.50	—
115	386481.39	2258440.87	Аналитический метод	0.50	—
116	386435.77	2258455.68	Аналитический метод	0.50	—
117	386383.66	2258473.23	Аналитический метод	0.50	—
118	386339.81	2258487.46	Аналитический метод	0.50	—
119	386352.96	2258521.52	Аналитический метод	0.50	—
120	386368.57	2258562.04	Аналитический метод	0.50	—
121	386384.21	2258602.46	Аналитический метод	0.50	—
122	386400.23	2258644.12	Аналитический метод	0.50	—
123	386401.91	2258647.63	Аналитический метод	0.50	—
124	386421.63	2258683.31	Аналитический метод	0.50	—
125	386442.44	2258721.27	Аналитический метод	0.50	—
126	386443.49	2258724.10	Аналитический метод	0.50	—
127	386443.70	2258727.11	Аналитический метод	0.50	—
128	386443.04	2258730.06	Аналитический метод	0.50	—
129	386441.58	2258732.69	Аналитический метод	0.50	—
130	386419.06	2258762.18	Аналитический метод	0.50	—
131	386393.74	2258794.58	Аналитический метод	0.50	—
132	386360.70	2258837.36	Аналитический метод	0.50	—
133	386357.82	2258839.93	Аналитический метод	0.50	—
134	386327.39	2258858.30	Аналитический метод	0.50	—
135	386295.06	2258877.57	Аналитический метод	0.50	—
136	386260.88	2258897.78	Аналитический метод	0.50	—
137	386218.88	2258917.27	Аналитический метод	0.50	—
138	386177.93	2258936.05	Аналитический метод	0.50	—
139	386133.46	2258956.61	Аналитический метод	0.50	—
140	386090.29	2258976.54	Аналитический метод	0.50	—
141	386036.73	2259001.50	Аналитический метод	0.50	—
142	385989.04	2259023.34	Аналитический метод	0.50	—
143	385941.24	2259045.24	Аналитический метод	0.50	—
144	385899.86	2259064.25	Аналитический метод	0.50	—
145	385856.04	2259084.50	Аналитический метод	0.50	—
146	385811.05	2259105.31	Аналитический метод	0.50	—
147	385746.96	2259134.67	Аналитический метод	0.50	—
148	385698.11	2259157.40	Аналитический метод	0.50	—
149	385694.05	2259158.37	Аналитический метод	0.50	—
150	385637.45	2259160.39	Аналитический метод	0.50	—

151	385582.32	2259166.24	Аналитический метод	0.50	—
152	385578.56	2259165.96	Аналитический метод	0.50	—
153	385539.26	2259155.72	Аналитический метод	0.50	—
154	385499.95	2259145.52	Аналитический метод	0.50	—
155	385449.20	2259132.33	Аналитический метод	0.50	—
156	385407.99	2259121.76	Аналитический метод	0.50	—
157	385364.66	2259110.60	Аналитический метод	0.50	—
158	385239.58	2259173.25	Аналитический метод	0.50	—
159	385195.59	2259195.28	Аналитический метод	0.50	—
160	385152.53	2259216.84	Аналитический метод	0.50	—
161	385098.93	2259243.56	Аналитический метод	0.50	—
162	385050.27	2259268.10	Аналитический метод	0.50	—
163	385006.39	2259276.55	Аналитический метод	0.50	—
164	384966.53	2259283.77	Аналитический метод	0.50	—
165	384924.10	2259291.32	Аналитический метод	0.50	—
166	384872.23	2259300.68	Аналитический метод	0.50	—
167	384869.10	2259300.77	Аналитический метод	0.50	—
168	384866.09	2259299.94	Аналитический метод	0.50	—
169	384863.45	2259298.25	Аналитический метод	0.50	—
170	384829.72	2259268.70	Аналитический метод	0.50	—
171	384798.43	2259241.12	Аналитический метод	0.50	—
172	384763.43	2259210.49	Аналитический метод	0.50	—
173	384728.87	2259180.34	Аналитический метод	0.50	—
174	384691.82	2259196.44	Аналитический метод	0.50	—
175	384649.17	2259215.01	Аналитический метод	0.50	—
176	384607.16	2259233.40	Аналитический метод	0.50	—
177	384566.60	2259251.00	Аналитический метод	0.50	—
178	384579.07	2259278.93	Аналитический метод	0.50	—
179	384597.96	2259320.28	Аналитический метод	0.50	—
180	384616.36	2259361.03	Аналитический метод	0.50	—
181	384634.85	2259401.93	Аналитический метод	0.50	—
182	384652.83	2259441.75	Аналитический метод	0.50	—
183	384669.75	2259478.89	Аналитический метод	0.50	—
184	384688.25	2259519.50	Аналитический метод	0.50	—
185	384714.39	2259576.58	Аналитический метод	0.50	—
186	384715.26	2259579.69	Аналитический метод	0.50	—
187	384715.15	2259582.92	Аналитический метод	0.50	—
188	384714.07	2259585.96	Аналитический метод	0.50	—
189	384712.10	2259588.53	Аналитический метод	0.50	—
190	384709.45	2259590.38	Аналитический метод	0.50	—
191	384670.27	2259609.55	Аналитический метод	0.50	—
192	384631.60	2259628.65	Аналитический метод	0.50	—
193	384592.11	2259648.06	Аналитический метод	0.50	—
194	384588.97	2259649.03	Аналитический метод	0.50	—
195	384585.69	2259648.99	Аналитический метод	0.50	—
196	384582.58	2259647.93	Аналитический метод	0.50	—
197	384580.93	2259643.74	Аналитический метод	0.50	—
198	384577.43	2259635.99	Аналитический метод	0.50	—
199	384578.19	2259633.74	Аналитический метод	0.50	—
200	384580.16	2259631.11	Аналитический метод	0.50	—
201	384582.85	2259629.22	Аналитический метод	0.50	—
202	384622.34	2259609.81	Аналитический метод	0.50	—
203	384661.01	2259590.71	Аналитический метод	0.50	—
204	384691.03	2259576.02	Аналитический метод	0.50	—
205	384669.15	2259528.24	Аналитический метод	0.50	—
206	384650.64	2259487.59	Аналитический метод	0.50	—
207	384633.69	2259450.39	Аналитический метод	0.50	—
208	384615.71	2259410.57	Аналитический метод	0.50	—
209	384597.22	2259369.67	Аналитический метод	0.50	—
210	384578.82	2259328.92	Аналитический метод	0.50	—
211	384559.89	2259287.49	Аналитический метод	0.50	—
212	384543.10	2259249.88	Аналитический метод	0.50	—
213	384542.25	2259246.69	Аналитический метод	0.50	—
214	384542.43	2259243.38	Аналитический метод	0.50	—
215	384543.62	2259240.30	Аналитический метод	0.50	—
216	384545.72	2259237.75	Аналитический метод	0.50	—
217	384548.51	2259235.97	Аналитический метод	0.50	—

218	384598.77	2259214.15	Аналитический метод	0.50	—
219	384640.77	2259195.76	Аналитический метод	0.50	—
220	384683.44	2259177.18	Аналитический метод	0.50	—
221	384726.58	2259158.43	Аналитический метод	0.50	—
222	384730.41	2259157.57	Аналитический метод	0.50	—
223	384734.28	2259158.17	Аналитический метод	0.50	—
224	384737.67	2259160.15	Аналитический метод	0.50	—
225	384777.25	2259194.68	Аналитический метод	0.50	—
226	384812.29	2259225.34	Аналитический метод	0.50	—
227	384843.58	2259252.92	Аналитический метод	0.50	—
228	384873.49	2259279.12	Аналитический метод	0.50	—
229	384920.40	2259270.66	Аналитический метод	0.50	—
230	384962.85	2259263.09	Аналитический метод	0.50	—
231	385002.63	2259255.89	Аналитический метод	0.50	—
232	385042.15	2259248.66	Аналитический метод	0.50	—
233	385089.52	2259224.78	Аналитический метод	0.50	—
234	385143.17	2259198.04	Аналитический метод	0.50	—
235	385186.19	2259176.50	Аналитический метод	0.50	—
236	385273.80	2259132.64	Аналитический метод	0.50	—
237	385358.74	2259090.07	Аналитический метод	0.50	—
238	385362.34	2259089.01	Аналитический метод	0.50	—
239	385366.08	2259089.28	Аналитический метод	0.50	—
240	385413.22	2259101.42	Аналитический метод	0.50	—
241	385454.48	2259112.01	Аналитический метод	0.50	—
242	385505.23	2259125.20	Аналитический метод	0.50	—
243	385544.55	2259135.40	Аналитический метод	0.50	—
244	385582.00	2259145.16	Аналитический метод	0.50	—
245	385635.57	2259139.47	Аналитический метод	0.50	—
246	385691.17	2259137.47	Аналитический метод	0.50	—
247	385738.16	2259115.60	Аналитический метод	0.50	—
248	385802.31	2259086.21	Аналитический метод	0.50	—
249	385847.23	2259065.44	Аналитический метод	0.50	—
250	385891.05	2259045.19	Аналитический метод	0.50	—
251	385932.50	2259026.14	Аналитический метод	0.50	—
252	385980.30	2259004.24	Аналитический метод	0.50	—
253	386027.99	2258982.40	Аналитический метод	0.50	—
254	386081.43	2258957.50	Аналитический метод	0.50	—
255	386124.65	2258937.55	Аналитический метод	0.50	—
256	386169.14	2258916.98	Аналитический метод	0.50	—
257	386210.12	2258898.19	Аналитический метод	0.50	—
258	386251.52	2258878.98	Аналитический метод	0.50	—
259	386284.32	2258859.52	Аналитический метод	0.50	—
260	386316.63	2258840.26	Аналитический метод	0.50	—
261	386345.28	2258822.96	Аналитический метод	0.50	—
262	386377.12	2258781.74	Аналитический метод	0.50	—
263	386402.44	2258749.34	Аналитический метод	0.50	—
264	386420.74	2258725.38	Аналитический метод	0.50	—
265	386381.47	2258653.59	Аналитический метод	0.50	—
266	386364.61	2258610.00	Аналитический метод	0.50	—
267	386348.97	2258569.59	Аналитический метод	0.50	—
268	386333.36	2258529.07	Аналитический метод	0.50	—
269	386316.22	2258484.67	Аналитический метод	0.50	—
270	386315.53	2258481.35	Аналитический метод	0.50	—
271	386315.94	2258477.98	Аналитический метод	0.50	—
272	386317.40	2258474.91	Аналитический метод	0.50	—
273	386319.76	2258472.47	Аналитический метод	0.50	—
274	386322.78	2258470.91	Аналитический метод	0.50	—
275	386377.18	2258453.25	Аналитический метод	0.50	—
276	386429.18	2258435.74	Аналитический метод	0.50	—
277	386474.90	2258420.90	Аналитический метод	0.50	—
278	386523.27	2258405.16	Аналитический метод	0.50	—
279	386567.18	2258390.89	Аналитический метод	0.50	—
280	386609.67	2258377.12	Аналитический метод	0.50	—
281	386653.22	2258362.89	Аналитический метод	0.50	—
282	386701.02	2258347.33	Аналитический метод	0.50	—
283	386731.21	2258324.31	Аналитический метод	0.50	—
284	386763.57	2258299.12	Аналитический метод	0.50	—

285	386797.61	2258273.12	Аналитический метод	0.50	—
286	386830.47	2258247.93	Аналитический метод	0.50	—
287	386834.19	2258246.11	Аналитический метод	0.50	—
288	386838.32	2258245.87	Аналитический метод	0.50	—
289	386847.34	2258247.14	Аналитический метод	0.50	—
290	386850.37	2258248.05	Аналитический метод	0.50	—
291	386852.98	2258249.81	Аналитический метод	0.50	—
292	386854.96	2258252.27	Аналитический метод	0.50	—
293	386872.53	2258282.51	Аналитический метод	0.50	—
294	386890.13	2258312.48	Аналитический метод	0.50	—
295	386907.08	2258341.70	Аналитический метод	0.50	—
296	386928.89	2258391.87	Аналитический метод	0.50	—
297	386943.67	2258425.22	Аналитический метод	0.50	—
298	386958.21	2258458.22	Аналитический метод	0.50	—
299	386973.36	2258478.28	Аналитический метод	0.50	—
300	386988.44	2258498.71	Аналитический метод	0.50	—
301	386990.43	2258503.83	Аналитический метод	0.50	—
302	386995.52	2258551.28	Аналитический метод	0.50	—
303	386999.02	2258584.86	Аналитический метод	0.50	—
304	387002.79	2258620.32	Аналитический метод	0.50	—
305	387004.89	2258619.41	Аналитический метод	0.50	—
306	387020.34	2258613.35	Аналитический метод	0.50	—
307	387036.44	2258608.15	Аналитический метод	0.50	—
308	387046.07	2258604.64	Аналитический метод	0.50	—
309	387059.42	2258599.51	Аналитический метод	0.50	—
310	387069.87	2258596.99	Аналитический метод	0.50	—
311	387080.21	2258596.24	Аналитический метод	0.50	—
312	387106.02	2258595.85	Аналитический метод	0.50	—
313	387120.93	2258595.89	Аналитический метод	0.50	—
314	387130.96	2258595.45	Аналитический метод	0.50	—
315	387142.63	2258595.38	Аналитический метод	0.50	—
316	387175.44	2258596.25	Аналитический метод	0.50	—
317	387181.23	2258596.35	Аналитический метод	0.50	—
318	387183.23	2258596.21	Аналитический метод	0.50	—
319	387183.48	2258596.18	Аналитический метод	0.50	—
320	387183.66	2258595.50	Аналитический метод	0.50	—
321	387185.43	2258592.73	Аналитический метод	0.50	—
322	387187.96	2258590.64	Аналитический метод	0.50	—
323	387191.02	2258589.44	Аналитический метод	0.50	—
324	387194.30	2258589.24	Аналитический метод	0.50	—
325	387232.97	2258592.96	Аналитический метод	0.50	—
326	387273.24	2258596.66	Аналитический метод	0.50	—
327	387360.00	2258610.00	Аналитический метод	0.50	—
328	387420.39	2258579.81	Аналитический метод	0.50	—
329	387447.35	2258574.01	Аналитический метод	0.50	—
330	387494.11	2258564.36	Аналитический метод	0.50	—
331	387537.39	2258555.43	Аналитический метод	0.50	—
332	387580.04	2258546.62	Аналитический метод	0.50	—
333	387624.23	2258537.40	Аналитический метод	0.50	—
334	387667.69	2258528.28	Аналитический метод	0.50	—
335	387671.12	2258528.14	Аналитический метод	0.50	—
336	387695.66	2258531.14	Аналитический метод	0.50	—
337	387740.00	2258540.00	Аналитический метод	0.50	—
338	387902.50	2258490.76	Аналитический метод	0.50	—
339	387938.40	2258482.38	Аналитический метод	0.50	—
340	387975.33	2258477.26	Аналитический метод	0.50	—
341	388001.90	2258471.00	Аналитический метод	0.50	—
342	388042.22	2258460.90	Аналитический метод	0.50	—
343	388078.16	2258452.20	Аналитический метод	0.50	—
344	388090.95	2258429.02	Аналитический метод	0.50	—
345	388104.86	2258403.76	Аналитический метод	0.50	—
346	388118.52	2258378.68	Аналитический метод	0.50	—
347	388121.35	2258375.38	Аналитический метод	0.50	—
348	388128.75	2258369.69	Аналитический метод	0.50	—
349	388131.61	2258368.07	Аналитический метод	0.50	—
350	388134.83	2258367.42	Аналитический метод	0.50	—
351	388138.09	2258367.79	Аналитический метод	0.50	—

352	388138.86	2258368.14	Аналитический метод	0.50	–
353	388144.24	2258363.94	Аналитический метод	0.50	–
354	388158.34	2258314.38	Аналитический метод	0.50	–
355	388172.47	2258265.84	Аналитический метод	0.50	–
356	388187.12	2258214.57	Аналитический метод	0.50	–
357	388201.99	2258163.65	Аналитический метод	0.50	–
358	388217.23	2258110.44	Аналитический метод	0.50	–
359	388229.46	2258067.91	Аналитический метод	0.50	–
360	388230.41	2258066.04	Аналитический метод	0.50	–
361	388231.99	2258064.66	Аналитический метод	0.50	–
362	388233.98	2258063.97	Аналитический метод	0.50	–
363	388243.59	2258062.63	Аналитический метод	0.50	–
364	388239.50	2258053.79	Аналитический метод	0.50	–
1	388231.92	2258048.61	Аналитический метод	0.50	–

3. Сведения о характерных точках части (частей) границы объекта

Обозначение характерных точек части границы	Координаты, м		Метод определения координат характерной точки	Средняя квадратическая погрешность положения характерной точки (M_t), м	Описание обозначения точки на местности (при наличии)
	X	Y			
1	2	3	4	5	6
–	–	–	–	–	–




Система координат: МСК-58, зона 2
Масштаб 1:3000

Условные обозначения :

- - проектная граница публичного сервитута
- 1 - характерная точка границы публичного сервитута
- - местоположение инженерного сооружения
- - границы земельных участков, сведения о которых содержатся в ЕГРН
- - границы кадастровых кварталов, сведения о которых содержатся в ЕГРН
- :158 - кадастровый номер земельного участка, сведения о котором содержатся в ЕГРН
- 58:10:0380301 - номер кадастрового квартала, сведения о котором содержатся в ЕГРН
- с. Скачки - граница и наименование установленных административно-территориальных образований

СХЕМА РАСПОЛОЖЕНИЯ ГРАНИЦ ПУБЛИЧНОГО СЕРВИТУТА

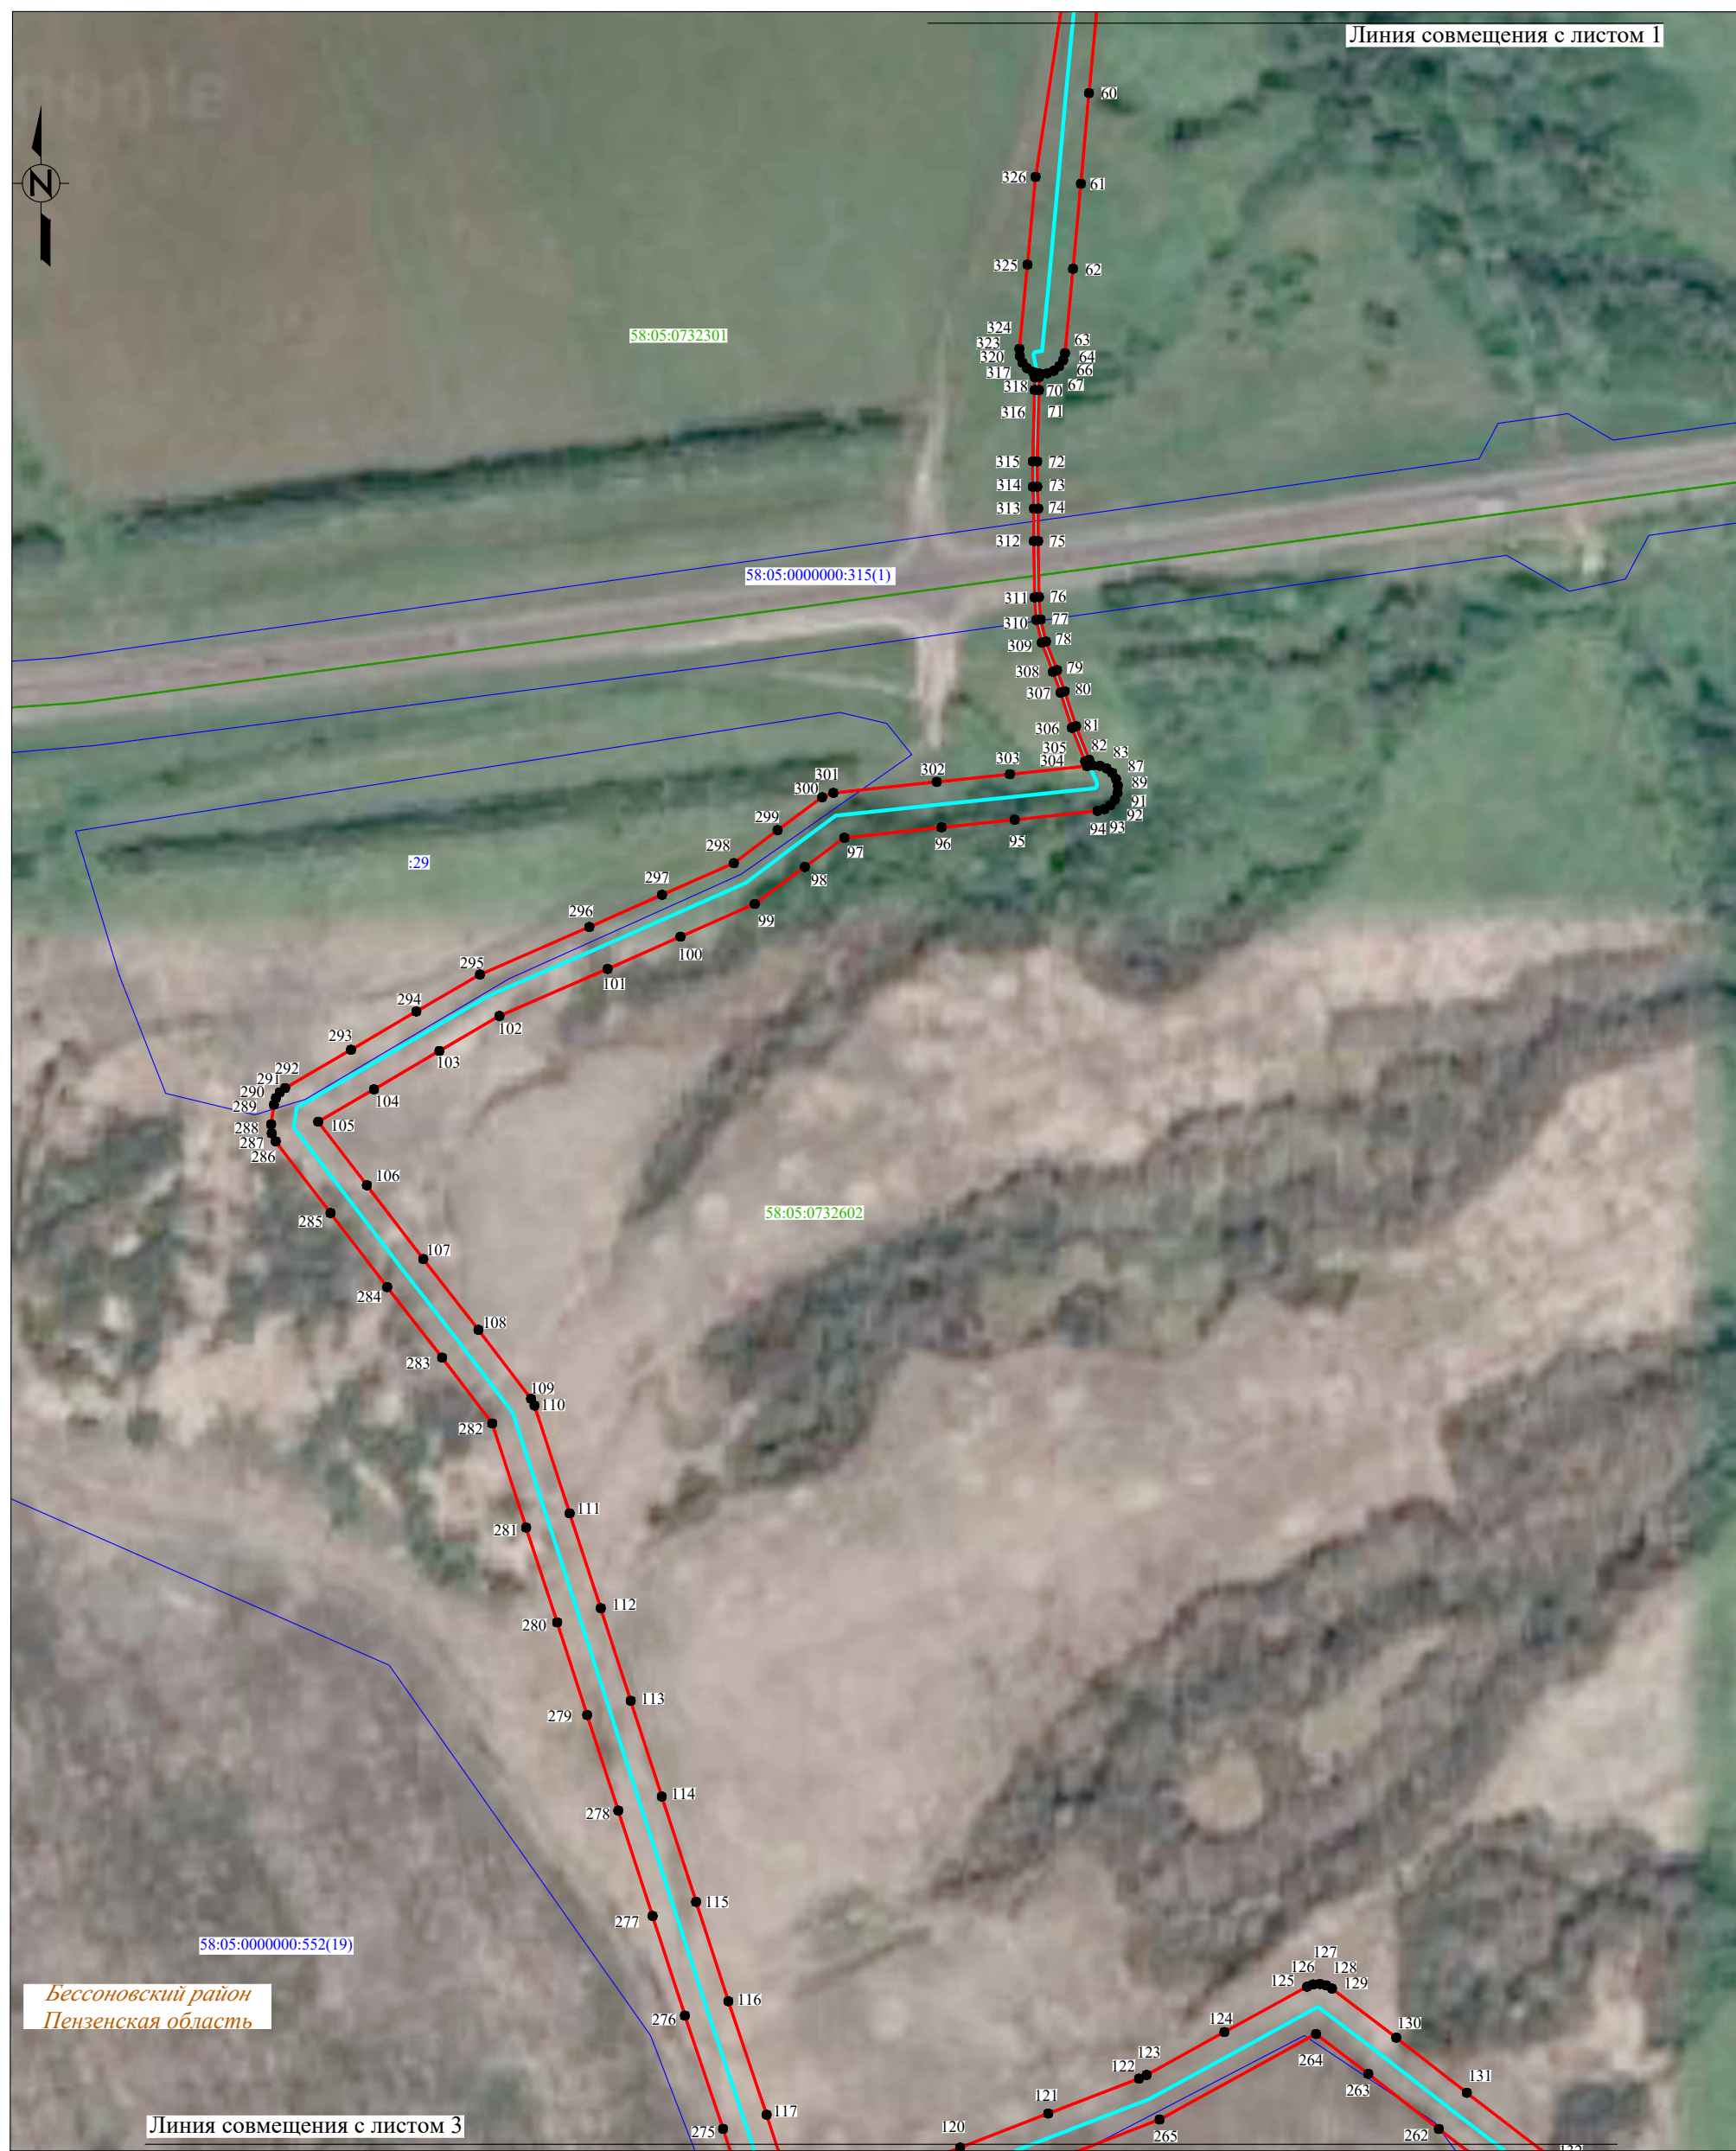

Система координат: МСК-58, зона 2
Масштаб 1:3000

Условные обозначения :

- | | |
|---|--|
|  | - проектная граница публичного сервитута |
| •1 | - характерная точка границы публичного сервитута |
|  | - местоположение инженерного сооружения |
|  | - границы земельных участков, сведения о которых содержатся в ЕГРН |
|  | - границы кадастровых кварталов, сведения о которых содержатся в ЕГРН |
| :158 | - кадастровый номер земельного участка, сведения о котором содержатся в ЕГРН |
| 58:10:0380301 | - номер кадастрового квартала, сведения о котором содержатся в ЕГРН |
| <u>с. Скачки</u> | - граница и наименование установленных административно-территориальных образований |



Условные обозначения :

- проектная граница публичного сервитута
- 1 - характерная точка границы публичного сервитута
- местоположение инженерного сооружения
- границы земельных участков, сведения о которых содержатся в ЕГРН
- границы кадастровых кварталов, сведения о которых содержатся в ЕГРН
- :158 - кадастровый номер земельного участка, сведения о котором содержатся в ЕГРН
- 58:10:0380301 - номер кадастрового квартала, сведения о котором содержатся в ЕГРН
- с. Скачки - граница и наименование установленных административно-территориальных образований

СХЕМА РАСПОЛОЖЕНИЯ ГРАНИЦ ПУБЛИЧНОГО СЕРВИТУТА



Система координат: МСК-58, зона 2
Масштаб 1:3000

Условные обозначения :

- 1 - проектная граница публичного сервитута
 - характерная точка границы публичного сервитута
 - местоположение инженерного сооружения
 - границы земельных участков, сведения о которых содержатся в ЕГРН
 - границы кадастровых кварталов, сведения о которых содержатся в ЕГРН
 - :158 - кадастровый номер земельного участка, сведения о котором содержатся в ЕГРН
 - 58:10:0380301 - номер кадастрового квартала, сведения о котором содержатся в ЕГРН
 - с. Скачки - граница и наименование установленных административно-территориальных образований