

ГРАФИЧЕСКОЕ ОПИСАНИЕ
местоположения границ населенных пунктов, территориальных зон,
особо охраняемых природных территорий,
зон с особыми условиями использования территории
Публичного сервитута газопровода высокого и низкого давления до п. Ера, Бессоновского района
Пензенской области
(наименование объекта местоположение границ, которого описано (далее - объект))

Раздел 1

Сведения об объекте		
№ п/п	Характеристики объекта	Описание характеристик
1	2	3
1.	Местоположение объекта	Пензенская область, Бессоновский район, Грабовский сельсовет; Пензенская область, Бессоновский район, Грабовский сельсовет, п. Ера
2.	Площадь объекта $\pm$ величина погрешности определения площади ($P \pm \Delta P$)	34541 $\pm$ 65 кв.м
3.	Иные характеристики объекта	В границах публичного сервитута режим использования земель устанавливается с учетом правил охраны газораспределительных сетей, утвержденных постановлением Правительства РФ от 20 ноября 2000г. №878, согласно п. 14-16: 14. На земельные участки, входящие в охранные зоны газораспределительных сетей, в целях предупреждения их повреждения или нарушения условий их нормальной эксплуатации налагаются ограничения (обременения), которыми запрещается лицам, указанным в пункте 2 настоящих Правил: а) строить объекты жилищно-гражданского и производственного назначения; б) сносить и реконструировать мосты, коллекторы, автомобильные и железные дороги с расположенными на них газораспределительными сетями без предварительного выноса этих газопроводов по согласованию с эксплуатационными организациями; в) разрушать берегоукрепительные сооружения, водопропускные устройства, земляные и иные сооружения, предохраняющие газораспределительные сети от разрушений; г) перемещать, повреждать, засыпать и уничтожать опознавательные знаки, контрольно-измерительные пункты и другие устройства газораспределительных сетей; д) устраивать свалки и склады, разливать растворы кислот, солей, щелочей и других химически активных веществ; е) огораживать и перегораживать охранные зоны, препятствовать доступу персонала эксплуатационных организаций к газораспределительным сетям, проведению обслуживания и устранению повреждений газораспределительных сетей; ж) разводить огонь и размещать источники огня; з) рыть погреба, копать и обрабатывать почву сельскохозяйственными и мелиоративными орудиями и механизмами на глубину более 0,3 метра; и) открывать калитки и двери газорегуляторных пунктов, станций катодной и дренажной защиты, люки подземных

		колодцев, включать или отключать электроснабжение средств связи, освещения и систем телемеханики;к) набрасывать, приставлять и привязывать к опорам и надземным газопроводам, ограждениям и зданиям газораспределительных сетей посторонние предметы, лестницы, влезать на них;л) самовольно подключаться к газораспределительным сетям.15. Лесохозяйственные, сельскохозяйственные и другие работы, не подпадающие под ограничения, указанные в пункте 14 настоящих Правил, и не связанные с нарушением земельного горизонта и обработкой почвы на глубину более 0,3 метра, производятся собственниками, владельцами или пользователями земельных участков в охранной зоне газораспределительной сети при условии предварительного письменного уведомления эксплуатационной организации не менее чем за 3 рабочих дня до начала работ.16. Хозяйственная деятельность в охранных зонах газораспределительных сетей, не предусмотренная пунктами 14 и 15 настоящих Правил, при которой производится нарушение поверхности земельного участка и обработка почвы на глубину более 0,3 метра, осуществляется на основании письменного разрешения эксплуатационной организации газораспределительных сетей.
--	--	---

Раздел 2

Сведения о местоположении границ объекта					
1. Система координат <u>МСК-58, зона 2</u>					
2. Сведения о характерных точках границ объекта					
Обозначение характерных точек границ	Координаты, м		Метод определения координат характерной точки	Средняя квадратическая погрешность положения характерной точки (Mt), м	Описание обозначения точки на местности (при наличии)
	X	Y			
1	2	3	4	5	6
1	403178.01	2236881.51	метод спутниковых геодезических измерений (определений)	0.1	—
2	403190.01	2236922.55	метод спутниковых геодезических измерений (определений)	0.1	—
3	403157.73	2236965.19	метод спутниковых геодезических измерений (определений)	0.1	—
4	403129.88	2236986.98	метод спутниковых геодезических измерений (определений)	0.1	—
5	403101.01	2237025.17	метод спутниковых геодезических измерений (определений)	0.1	—
6	403082.07	2237036.69	метод спутниковых геодезических измерений (определений)	0.1	—
7	403030.49	2237148.67	метод спутниковых геодезических измерений (определений)	0.1	—
8	403029.23	2237193.62	метод спутниковых геодезических измерений (определений)	0.1	—
9	403013.27	2237264.08	метод спутниковых геодезических измерений (определений)	0.1	—

1	2	3	4	5	6
10	403022.96	2237290.00	метод спутниковых геодезических измерений (определений)	0.1	—
11	403082.20	2237382.30	метод спутниковых геодезических измерений (определений)	0.1	—
12	403110.76	2237458.42	метод спутниковых геодезических измерений (определений)	0.1	—
13	403150.74	2237534.09	метод спутниковых геодезических измерений (определений)	0.1	—
14	403166.18	2237590.49	метод спутниковых геодезических измерений (определений)	0.1	—
15	403104.90	2237727.73	метод спутниковых геодезических измерений (определений)	0.1	—
16	403053.21	2237789.99	метод спутниковых геодезических измерений (определений)	0.1	—
17	403005.51	2237848.12	метод спутниковых геодезических измерений (определений)	0.1	—
18	402964.87	2237892.76	метод спутниковых геодезических измерений (определений)	0.1	—
19	402914.45	2237951.96	метод спутниковых геодезических измерений (определений)	0.1	—
20	402850.70	2238031.56	метод спутниковых геодезических измерений (определений)	0.1	—
21	402757.53	2238146.36	метод спутниковых геодезических измерений (определений)	0.1	—

1	2	3	4	5	6
22	402720.27	2238201.85	метод спутниковых геодезических измерений (определений)	0.1	—
23	402682.62	2238255.04	метод спутниковых геодезических измерений (определений)	0.1	—
24	402615.35	2238351.78	метод спутниковых геодезических измерений (определений)	0.1	—
25	402556.52	2238431.63	метод спутниковых геодезических измерений (определений)	0.1	—
26	402509.84	2238497.75	метод спутниковых геодезических измерений (определений)	0.1	—
27	402488.22	2238519.23	метод спутниковых геодезических измерений (определений)	0.1	—
28	402419.31	2238577.32	метод спутниковых геодезических измерений (определений)	0.1	—
29	402357.54	2238628.26	метод спутниковых геодезических измерений (определений)	0.1	—
30	402293.99	2238679.03	метод спутниковых геодезических измерений (определений)	0.1	—
31	402219.39	2238739.76	метод спутниковых геодезических измерений (определений)	0.1	—
32	402204.47	2238803.60	метод спутниковых геодезических измерений (определений)	0.1	—
33	402161.49	2238842.69	метод спутниковых геодезических измерений (определений)	0.1	—

1	2	3	4	5	6
34	402107.78	2238893.02	метод спутниковых геодезических измерений (определений)	0.1	—
35	402057.01	2238946.61	метод спутниковых геодезических измерений (определений)	0.1	—
36	402011.31	2238995.06	метод спутниковых геодезических измерений (определений)	0.1	—
37	401914.76	2239019.33	метод спутниковых геодезических измерений (определений)	0.1	—
38	401823.92	2239031.38	метод спутниковых геодезических измерений (определений)	0.1	—
39	401723.87	2239023.44	метод спутниковых геодезических измерений (определений)	0.1	—
40	401667.86	2239032.32	метод спутниковых геодезических измерений (определений)	0.1	—
41	401580.77	2239033.53	метод спутниковых геодезических измерений (определений)	0.1	—
42	401496.35	2239035.92	метод спутниковых геодезических измерений (определений)	0.1	—
43	401459.51	2239044.91	метод спутниковых геодезических измерений (определений)	0.1	—
44	401467.03	2239066.43	метод спутниковых геодезических измерений (определений)	0.1	—
45	401434.79	2239079.90	метод спутниковых геодезических измерений (определений)	0.1	—

1	2	3	4	5	6
46	401428.72	2239105.29	метод спутниковых геодезических измерений (определений)	0.1	—
47	401427.54	2239180.29	метод спутниковых геодезических измерений (определений)	0.1	—
48	401432.81	2239215.58	метод спутниковых геодезических измерений (определений)	0.1	—
49	401449.22	2239215.38	метод спутниковых геодезических измерений (определений)	0.1	—
50	401449.48	2239236.71	метод спутниковых геодезических измерений (определений)	0.1	—
51	401450.15	2239242.77	метод спутниковых геодезических измерений (определений)	0.1	—
52	401462.46	2239244.32	метод спутниковых геодезических измерений (определений)	0.1	—
53	401463.12	2239236.98	метод спутниковых геодезических измерений (определений)	0.1	—
54	401468.10	2239237.43	метод спутниковых геодезических измерений (определений)	0.1	—
55	401467.43	2239244.94	метод спутниковых геодезических измерений (определений)	0.1	—
56	401488.37	2239247.56	метод спутниковых геодезических измерений (определений)	0.1	—
57	401488.95	2239238.74	метод спутниковых геодезических измерений (определений)	0.1	—

1	2	3	4	5	6
58	401493.94	2239239.07	метод спутниковых геодезических измерений (определений)	0.1	—
59	401493.36	2239247.81	метод спутниковых геодезических измерений (определений)	0.1	—
60	401501.25	2239247.81	метод спутниковых геодезических измерений (определений)	0.1	—
61	401517.54	2239244.66	метод спутниковых геодезических измерений (определений)	0.1	—
62	401517.20	2239241.90	метод спутниковых геодезических измерений (определений)	0.1	—
63	401522.17	2239241.30	метод спутниковых геодезических измерений (определений)	0.1	—
64	401522.46	2239243.71	метод спутниковых геодезических измерений (определений)	0.1	—
65	401535.94	2239241.09	метод спутниковых геодезических измерений (определений)	0.1	—
66	401534.70	2239236.19	метод спутниковых геодезических измерений (определений)	0.1	—
67	401539.55	2239234.96	метод спутниковых геодезических измерений (определений)	0.1	—
68	401540.90	2239240.28	метод спутниковых геодезических измерений (определений)	0.1	—
69	401553.53	2239238.50	метод спутниковых геодезических измерений (определений)	0.1	—

1	2	3	4	5	6
70	401554.43	2239234.31	метод спутниковых геодезических измерений (определений)	0.1	—
71	401565.56	2239229.49	метод спутниковых геодезических измерений (определений)	0.1	—
72	401564.69	2239227.11	метод спутниковых геодезических измерений (определений)	0.1	—
73	401569.39	2239225.40	метод спутниковых геодезических измерений (определений)	0.1	—
74	401570.10	2239227.34	метод спутниковых геодезических измерений (определений)	0.1	—
75	401580.77	2239222.00	метод спутниковых геодезических измерений (определений)	0.1	—
76	401579.74	2239219.79	метод спутниковых геодезических измерений (определений)	0.1	—
77	401584.27	2239217.67	метод спутниковых геодезических измерений (определений)	0.1	—
78	401585.26	2239219.79	метод спутниковых геодезических измерений (определений)	0.1	—
79	401597.88	2239213.61	метод спутниковых геодезических измерений (определений)	0.1	—
80	401596.86	2239211.54	метод спутниковых геодезических измерений (определений)	0.1	—
81	401601.36	2239209.34	метод спутниковых геодезических измерений (определений)	0.1	—

1	2	3	4	5	6
82	401604.56	2239215.91	метод спутниковых геодезических измерений (определений)	0.1	—
83	401584.74	2239225.61	метод спутниковых геодезических измерений (определений)	0.1	—
84	401569.35	2239233.30	метод спутниковых геодезических измерений (определений)	0.1	—
85	401558.56	2239238.04	метод спутниковых геодезических измерений (определений)	0.1	—
86	401562.98	2239244.21	метод спутниковых геодезических измерений (определений)	0.1	—
87	401565.84	2239242.67	метод спутниковых геодезических измерений (определений)	0.1	—
88	401568.21	2239247.07	метод спутниковых геодезических измерений (определений)	0.1	—
89	401565.68	2239248.43	метод спутниковых геодезических измерений (определений)	0.1	—
90	401570.53	2239256.55	метод спутниковых геодезических измерений (определений)	0.1	—
91	401572.96	2239255.24	метод спутниковых геодезических измерений (определений)	0.1	—
92	401575.33	2239259.64	метод спутниковых геодезических измерений (определений)	0.1	—
93	401571.74	2239261.57	метод спутниковых геодезических измерений (определений)	0.1	—

1	2	3	4	5	6
94	401571.71	2239262.72	метод спутниковых геодезических измерений (определений)	0.1	—
95	401568.45	2239274.35	метод спутниковых геодезических измерений (определений)	0.1	—
96	401570.17	2239278.06	метод спутниковых геодезических измерений (определений)	0.1	—
97	401579.96	2239291.95	метод спутниковых геодезических измерений (определений)	0.1	—
98	401587.19	2239287.47	метод спутниковых геодезических измерений (определений)	0.1	—
99	401589.82	2239291.72	метод спутниковых геодезических измерений (определений)	0.1	—
100	401582.82	2239296.06	метод спутниковых геодезических измерений (определений)	0.1	—
101	401586.16	2239300.91	метод спутниковых геодезических измерений (определений)	0.1	—
102	401594.86	2239314.14	метод спутниковых геодезических измерений (определений)	0.1	—
103	401605.13	2239308.24	метод спутниковых геодезических измерений (определений)	0.1	—
104	401607.62	2239312.57	метод спутниковых геодезических измерений (определений)	0.1	—
105	401597.54	2239318.36	метод спутниковых геодезических измерений (определений)	0.1	—

1	2	3	4	5	6
106	401601.62	2239324.95	метод спутниковых геодезических измерений (определений)	0.1	—
107	401611.23	2239319.74	метод спутниковых геодезических измерений (определений)	0.1	—
108	401613.61	2239324.14	метод спутниковых геодезических измерений (определений)	0.1	—
109	401604.20	2239329.24	метод спутниковых геодезических измерений (определений)	0.1	—
110	401611.77	2239342.63	метод спутниковых геодезических измерений (определений)	0.1	—
111	401617.50	2239339.48	метод спутниковых геодезических измерений (определений)	0.1	—
112	401619.90	2239343.86	метод спутниковых геодезических измерений (определений)	0.1	—
113	401614.21	2239346.99	метод спутниковых геодезических измерений (определений)	0.1	—
114	401620.48	2239358.29	метод спутниковых геодезических измерений (определений)	0.1	—
115	401625.93	2239355.02	метод спутниковых геодезических измерений (определений)	0.1	—
116	401628.50	2239359.31	метод спутниковых геодезических измерений (определений)	0.1	—
117	401622.82	2239362.72	метод спутниковых геодезических измерений (определений)	0.1	—

1	2	3	4	5	6
118	401638.03	2239392.91	метод спутниковых геодезических измерений (определений)	0.1	—
119	401642.45	2239390.31	метод спутниковых геодезических измерений (определений)	0.1	—
120	401644.99	2239394.61	метод спутниковых геодезических измерений (определений)	0.1	—
121	401640.19	2239397.44	метод спутниковых геодезических измерений (определений)	0.1	—
122	401646.07	2239410.26	метод спутниковых геодезических измерений (определений)	0.1	—
123	401652.39	2239418.17	метод спутниковых геодезических измерений (определений)	0.1	—
124	401656.81	2239415.42	метод спутниковых геодезических измерений (определений)	0.1	—
125	401659.45	2239419.67	метод спутниковых геодезических измерений (определений)	0.1	—
126	401655.50	2239422.13	метод спутниковых геодезических измерений (определений)	0.1	—
127	401658.94	2239426.54	метод спутниковых геодезических измерений (определений)	0.1	—
128	401665.21	2239422.78	метод спутниковых геодезических измерений (определений)	0.1	—
129	401667.78	2239427.06	метод спутниковых геодезических измерений (определений)	0.1	—

1	2	3	4	5	6
130	401667.74	2239427.76	метод спутниковых геодезических измерений (определений)	0.1	—
131	401669.97	2239432.24	метод спутниковых геодезических измерений (определений)	0.1	—
132	401664.87	2239434.78	метод спутниковых геодезических измерений (определений)	0.1	—
133	401670.03	2239442.78	метод спутниковых геодезических измерений (определений)	0.1	—
134	401672.88	2239441.23	метод спутниковых геодезических измерений (определений)	0.1	—
135	401675.26	2239445.63	метод спутниковых геодезических измерений (определений)	0.1	—
136	401672.61	2239447.07	метод спутниковых геодезических измерений (определений)	0.1	—
137	401697.98	2239500.56	метод спутниковых геодезических измерений (определений)	0.1	—
138	401708.25	2239520.59	метод спутниковых геодезических измерений (определений)	0.1	—
139	401713.35	2239532.32	метод спутниковых геодезических измерений (определений)	0.1	—
140	401721.52	2239528.88	метод спутниковых геодезических измерений (определений)	0.1	—
141	401723.47	2239533.48	метод спутниковых геодезических измерений (определений)	0.1	—

1	2	3	4	5	6
142	401715.42	2239536.87	метод спутниковых геодезических измерений (определений)	0.1	—
143	401723.54	2239555.12	метод спутниковых геодезических измерений (определений)	0.1	—
144	401730.28	2239551.61	метод спутниковых геодезических измерений (определений)	0.1	—
145	401732.58	2239556.04	метод спутниковых геодезических измерений (определений)	0.1	—
146	401725.68	2239559.63	метод спутниковых геодезических измерений (определений)	0.1	—
147	401732.10	2239572.46	метод спутниковых геодезических измерений (определений)	0.1	—
148	401742.12	2239591.37	метод спутниковых геодезических измерений (определений)	0.1	—
149	401746.32	2239599.41	метод спутниковых геодезических измерений (определений)	0.1	—
150	401752.31	2239596.32	метод спутниковых геодезических измерений (определений)	0.1	—
151	401754.60	2239600.77	метод спутниковых геодезических измерений (определений)	0.1	—
152	401748.65	2239603.84	метод спутниковых геодезических измерений (определений)	0.1	—
153	401757.92	2239621.51	метод спутниковых геодезических измерений (определений)	0.1	—

1	2	3	4	5	6
154	401763.42	2239618.61	метод спутниковых геодезических измерений (определений)	0.1	—
155	401765.75	2239623.03	метод спутниковых геодезических измерений (определений)	0.1	—
156	401760.24	2239625.93	метод спутниковых геодезических измерений (определений)	0.1	—
157	401766.63	2239638.18	метод спутниковых геодезических измерений (определений)	0.1	—
158	401769.98	2239636.43	метод спутниковых геодезических измерений (определений)	0.1	—
159	401772.30	2239640.86	метод спутниковых геодезических измерений (определений)	0.1	—
160	401769.01	2239642.57	метод спутниковых геодезических измерений (определений)	0.1	—
161	401777.61	2239658.36	метод спутниковых геодезических измерений (определений)	0.1	—
162	401780.72	2239663.67	метод спутниковых геодезических измерений (определений)	0.1	—
163	401785.16	2239661.21	метод спутниковых геодезических измерений (определений)	0.1	—
164	401787.58	2239665.58	метод спутниковых геодезических измерений (определений)	0.1	—
165	401783.27	2239667.97	метод спутниковых геодезических измерений (определений)	0.1	—

1	2	3	4	5	6
166	401785.90	2239672.33	метод спутниковых геодезических измерений (определений)	0.1	—
167	401787.83	2239674.77	метод спутниковых геодезических измерений (определений)	0.1	—
168	401794.04	2239682.36	метод спутниковых геодезических измерений (определений)	0.1	—
169	401800.59	2239690.62	метод спутниковых геодезических измерений (определений)	0.1	—
170	401808.49	2239704.88	метод спутниковых геодезических измерений (определений)	0.1	—
171	401814.10	2239718.61	метод спутниковых геодезических измерений (определений)	0.1	—
172	401810.58	2239722.36	метод спутниковых геодезических измерений (определений)	0.1	—
173	401821.85	2239743.07	метод спутниковых геодезических измерений (определений)	0.1	—
174	401826.12	2239740.75	метод спутниковых геодезических измерений (определений)	0.1	—
175	401828.52	2239745.14	метод спутниковых геодезических измерений (определений)	0.1	—
176	401824.26	2239747.46	метод спутниковых геодезических измерений (определений)	0.1	—
177	401831.48	2239760.51	метод спутниковых геодезических измерений (определений)	0.1	—

1	2	3	4	5	6
178	401834.56	2239768.18	метод спутниковых геодезических измерений (определений)	0.1	—
179	401835.54	2239775.05	метод спутниковых геодезических измерений (определений)	0.1	—
180	401839.34	2239782.25	метод спутниковых геодезических измерений (определений)	0.1	—
181	401852.56	2239793.22	метод спутниковых геодезических измерений (определений)	0.1	—
182	401854.49	2239799.73	метод спутниковых геодезических измерений (определений)	0.1	—
183	401853.47	2239813.09	метод спутниковых геодезических измерений (определений)	0.1	—
184	401855.62	2239827.03	метод спутниковых геодезических измерений (определений)	0.1	—
185	401862.36	2239826.50	метод спутниковых геодезических измерений (определений)	0.1	—
186	401862.76	2239831.48	метод спутниковых геодезических измерений (определений)	0.1	—
187	401856.51	2239831.97	метод спутниковых геодезических измерений (определений)	0.1	—
188	401859.09	2239845.27	метод спутниковых геодезических измерений (определений)	0.1	—
189	401860.41	2239851.78	метод спутниковых геодезических измерений (определений)	0.1	—

1	2	3	4	5	6
190	401860.99	2239851.63	метод спутниковых геодезических измерений (определений)	0.1	—
191	401862.24	2239856.47	метод спутниковых геодезических измерений (определений)	0.1	—
192	401861.36	2239856.70	метод спутниковых геодезических измерений (определений)	0.1	—
193	401863.60	2239868.80	метод спутниковых геодезических измерений (определений)	0.1	—
194	401871.62	2239893.15	метод спутниковых геодезических измерений (определений)	0.1	—
195	401877.99	2239934.96	метод спутниковых геодезических измерений (определений)	0.1	—
196	401881.54	2239965.43	метод спутниковых геодезических измерений (определений)	0.1	—
197	401876.57	2239966.01	метод спутниковых геодезических измерений (определений)	0.1	—
198	401873.04	2239935.63	метод спутниковых геодезических измерений (определений)	0.1	—
199	401866.74	2239894.32	метод спутниковых геодезических измерений (определений)	0.1	—
200	401858.75	2239870.05	метод спутниковых геодезических измерений (определений)	0.1	—
201	401855.92	2239854.82	метод спутниковых геодезических измерений (определений)	0.1	—

1	2	3	4	5	6
202	401854.59	2239848.23	метод спутниковых геодезических измерений (определений)	0.1	—
203	401853.13	2239848.54	метод спутниковых геодезических измерений (определений)	0.1	—
204	401852.11	2239843.64	метод спутниковых геодезических измерений (определений)	0.1	—
205	401853.62	2239843.32	метод спутниковых геодезических измерений (определений)	0.1	—
206	401850.97	2239829.68	метод спутниковых геодезических измерений (определений)	0.1	—
207	401848.44	2239813.29	метод спутниковых геодезических измерений (определений)	0.1	—
208	401849.44	2239800.26	метод спутниковых геодезических измерений (определений)	0.1	—
209	401848.20	2239796.10	метод спутниковых геодезических измерений (определений)	0.1	—
210	401835.39	2239785.47	метод спутниковых геодезических измерений (определений)	0.1	—
211	401830.71	2239776.62	метод спутниковых геодезических измерений (определений)	0.1	—
212	401829.69	2239769.48	метод спутниковых геодезических измерений (определений)	0.1	—
213	401826.95	2239762.66	метод спутниковых геодезических измерений (определений)	0.1	—

1	2	3	4	5	6
214	401818.43	2239747.23	метод спутниковых геодезических измерений (определений)	0.1	—
215	401804.46	2239721.57	метод спутниковых геодезических измерений (определений)	0.1	—
216	401808.25	2239717.53	метод спутниковых геодезических измерений (определений)	0.1	—
217	401803.97	2239707.05	метод спутниковых геодезических измерений (определений)	0.1	—
218	401796.42	2239693.40	метод спутниковых геодезических измерений (определений)	0.1	—
219	401790.14	2239685.49	метод спутниковых геодезических измерений (определений)	0.1	—
220	401786.94	2239681.58	метод спутниковых геодезических измерений (определений)	0.1	—
221	401780.29	2239708.19	метод спутниковых геодезических измерений (определений)	0.1	—
222	401775.44	2239706.97	метод спутниковых геодезических измерений (определений)	0.1	—
223	401783.00	2239676.73	метод спутниковых геодезических измерений (определений)	0.1	—
224	401774.14	2239662.31	метод спутниковых геодезических измерений (определений)	0.1	—
225	401771.57	2239663.47	метод спутниковых геодезических измерений (определений)	0.1	—

1	2	3	4	5	6
226	401769.52	2239658.92	метод спутниковых геодезических измерений (определений)	0.1	—
227	401771.70	2239657.94	метод спутниковых геодезических измерений (определений)	0.1	—
228	401763.52	2239642.94	метод спутниковых геодезических измерений (определений)	0.1	—
229	401762.25	2239643.59	метод спутниковых геодезических измерений (определений)	0.1	—
230	401759.98	2239639.14	метод спутниковых геодезических измерений (определений)	0.1	—
231	401761.18	2239638.53	метод спутниковых геодезических измерений (определений)	0.1	—
232	401754.42	2239625.60	метод спутниковых геодезических измерений (определений)	0.1	—
233	401742.81	2239603.50	метод спутниковых геодезических измерений (определений)	0.1	—
234	401738.62	2239595.47	метод спутниковых геодезических измерений (определений)	0.1	—
235	401734.22	2239597.80	метод спутниковых геодезических измерений (определений)	0.1	—
236	401731.89	2239593.38	метод спутниковых геодезических измерений (определений)	0.1	—
237	401736.30	2239591.05	метод спутниковых геодезических измерений (определений)	0.1	—

1	2	3	4	5	6
238	401727.65	2239574.75	метод спутниковых геодезических измерений (определений)	0.1	—
239	401719.85	2239559.15	метод спутниковых геодезических измерений (определений)	0.1	—
240	401709.57	2239536.16	метод спутниковых геодезических измерений (определений)	0.1	—
241	401703.73	2239522.73	метод спутниковых геодезических измерений (определений)	0.1	—
242	401693.50	2239502.77	метод спутниковых геодезических измерений (определений)	0.1	—
243	401667.81	2239448.60	метод спутниковых геодезических измерений (определений)	0.1	—
244	401658.91	2239434.75	метод спутниковых геодезических измерений (определений)	0.1	—
245	401649.59	2239422.67	метод спутниковых геодезических измерений (определений)	0.1	—
246	401643.05	2239414.49	метод спутниковых геодезических измерений (определений)	0.1	—
247	401637.16	2239418.18	метод спутниковых геодезических измерений (определений)	0.1	—
248	401634.51	2239413.94	метод спутниковых геодезических измерений (определений)	0.1	—
249	401640.53	2239410.17	метод спутниковых геодезических измерений (определений)	0.1	—

1	2	3	4	5	6
250	401634.51	2239397.02	метод спутниковых геодезических измерений (определений)	0.1	—
251	401617.14	2239362.56	метод спутниковых геодезических измерений (определений)	0.1	—
252	401608.38	2239346.80	метод спутниковых геодезических измерений (определений)	0.1	—
253	401599.04	2239330.28	метод спутниковых геодезических измерений (определений)	0.1	—
254	401591.48	2239318.10	метод спутниковых геодезических измерений (определений)	0.1	—
255	401585.85	2239320.97	метод спутниковых геодезических измерений (определений)	0.1	—
256	401583.58	2239316.52	метод спутниковых геодезических измерений (определений)	0.1	—
257	401588.71	2239313.90	метод спутниковых геодезических измерений (определений)	0.1	—
258	401583.07	2239305.32	метод спутниковых геодезических измерений (определений)	0.1	—
259	401573.82	2239311.24	метод спутниковых геодезических измерений (определений)	0.1	—
260	401571.12	2239307.03	метод спутниковых геодезических измерений (определений)	0.1	—
261	401580.27	2239301.17	метод спутниковых геодезических измерений (определений)	0.1	—

1	2	3	4	5	6
262	401576.07	2239295.11	метод спутниковых геодезических измерений (определений)	0.1	—
263	401569.88	2239294.89	метод спутниковых геодезических измерений (определений)	0.1	—
264	401560.13	2239291.63	метод спутниковых геодезических измерений (определений)	0.1	—
265	401558.32	2239300.44	метод спутниковых геодезических измерений (определений)	0.1	—
266	401553.42	2239299.44	метод спутниковых геодезических измерений (определений)	0.1	—
267	401555.29	2239290.31	метод спутниковых геодезических измерений (определений)	0.1	—
268	401547.34	2239288.49	метод спутниковых геодезических измерений (определений)	0.1	—
269	401545.03	2239294.44	метод спутниковых геодезических измерений (определений)	0.1	—
270	401540.37	2239292.64	метод спутниковых геодезических измерений (определений)	0.1	—
271	401542.49	2239287.16	метод спутниковых геодезических измерений (определений)	0.1	—
272	401534.59	2239284.77	метод спутниковых геодезических измерений (определений)	0.1	—
273	401532.29	2239291.17	метод спутниковых геодезических измерений (определений)	0.1	—

1	2	3	4	5	6
274	401527.59	2239289.48	метод спутниковых геодезических измерений (определений)	0.1	—
275	401529.75	2239283.45	метод спутниковых геодезических измерений (определений)	0.1	—
276	401500.06	2239275.81	метод спутниковых геодезических измерений (определений)	0.1	—
277	401498.88	2239280.40	метод спутниковых геодезических измерений (определений)	0.1	—
278	401494.03	2239279.16	метод спутниковых геодезических измерений (определений)	0.1	—
279	401495.13	2239274.85	метод спутниковых геодезических измерений (определений)	0.1	—
280	401483.23	2239272.99	метод спутниковых геодезических измерений (определений)	0.1	—
281	401482.35	2239276.32	метод спутниковых геодезических измерений (определений)	0.1	—
282	401477.52	2239275.04	метод спутниковых геодезических измерений (определений)	0.1	—
283	401479.55	2239267.36	метод спутниковых геодезических измерений (определений)	0.1	—
284	401499.22	2239270.43	метод спутниковых геодезических измерений (определений)	0.1	—
285	401534.16	2239279.42	метод спутниковых геодезических измерений (определений)	0.1	—

1	2	3	4	5	6
286	401546.87	2239283.26	метод спутниковых геодезических измерений (определений)	0.1	—
287	401559.43	2239286.13	метод спутниковых геодезических измерений (определений)	0.1	—
288	401570.78	2239289.92	метод спутниковых геодезических измерений (определений)	0.1	—
289	401572.46	2239289.98	метод спутниковых геодезических измерений (определений)	0.1	—
290	401565.82	2239280.57	метод спутниковых геодезических измерений (определений)	0.1	—
291	401563.14	2239274.78	метод спутниковых геодезических измерений (определений)	0.1	—
292	401566.73	2239261.98	метод спутниковых геодезических измерений (определений)	0.1	—
293	401566.77	2239260.01	метод спутниковых геодезических измерений (определений)	0.1	—
294	401559.91	2239248.52	метод спутниковых геодезических измерений (определений)	0.1	—
295	401556.11	2239243.21	метод спутниковых геодезических измерений (определений)	0.1	—
296	401538.89	2239245.61	метод спутниковых геодезических измерений (определений)	0.1	—
297	401520.32	2239249.22	метод спутниковых геодезических измерений (определений)	0.1	—

1	2	3	4	5	6
298	401501.73	2239252.81	метод спутниковых геодезических измерений (определений)	0.1	—
299	401490.04	2239252.81	метод спутниковых геодезических измерений (определений)	0.1	—
300	401463.90	2239249.54	метод спутниковых геодезических измерений (определений)	0.1	—
301	401445.61	2239247.24	метод спутниковых геодезических измерений (определений)	0.1	—
302	401444.96	2239241.31	метод спутниковых геодезических измерений (определений)	0.1	—
303	401433.96	2239241.33	метод спутниковых геодезических измерений (определений)	0.1	—
304	401436.00	2239257.46	метод спутниковых геодезических измерений (определений)	0.1	—
305	401415.61	2239323.74	метод спутниковых геодезических измерений (определений)	0.1	—
306	401410.04	2239327.85	метод спутниковых геодезических измерений (определений)	0.1	—
307	401409.65	2239331.48	метод спутниковых геодезических измерений (определений)	0.1	—
308	401413.22	2239332.58	метод спутниковых геодезических измерений (определений)	0.1	—
309	401426.33	2239368.20	метод спутниковых геодезических измерений (определений)	0.1	—

1	2	3	4	5	6
310	401428.99	2239380.63	метод спутниковых геодезических измерений (определений)	0.1	—
311	401435.14	2239393.35	метод спутниковых геодезических измерений (определений)	0.1	—
312	401459.65	2239434.86	метод спутниковых геодезических измерений (определений)	0.1	—
313	401475.07	2239458.08	метод спутниковых геодезических измерений (определений)	0.1	—
314	401490.59	2239484.13	метод спутниковых геодезических измерений (определений)	0.1	—
315	401500.09	2239480.00	метод спутниковых геодезических измерений (определений)	0.1	—
316	401504.12	2239491.27	метод спутниковых геодезических измерений (определений)	0.1	—
317	401517.57	2239484.23	метод спутниковых геодезических измерений (определений)	0.1	—
318	401519.89	2239488.66	метод спутниковых геодезических измерений (определений)	0.1	—
319	401505.83	2239496.02	метод спутниковых геодезических измерений (определений)	0.1	—
320	401513.26	2239516.39	метод спутниковых геодезических измерений (определений)	0.1	—
321	401522.99	2239532.73	метод спутниковых геодезических измерений (определений)	0.1	—

1	2	3	4	5	6
322	401560.42	2239585.19	метод спутниковых геодезических измерений (определений)	0.1	—
323	401562.27	2239583.82	метод спутниковых геодезических измерений (определений)	0.1	—
324	401565.24	2239587.85	метод спутниковых геодезических измерений (определений)	0.1	—
325	401559.30	2239592.22	метод спутниковых геодезических измерений (определений)	0.1	—
326	401518.80	2239535.46	метод спутниковых геодезических измерений (определений)	0.1	—
327	401508.73	2239518.54	метод спутниковых геодезических измерений (определений)	0.1	—
328	401500.19	2239495.13	метод спутниковых геодезических измерений (определений)	0.1	—
329	401497.18	2239486.72	метод спутниковых геодезических измерений (определений)	0.1	—
330	401488.54	2239490.47	метод спутниковых геодезических измерений (определений)	0.1	—
331	401472.37	2239463.31	метод спутниковых геодезических измерений (определений)	0.1	—
332	401466.23	2239470.24	метод спутниковых геодезических измерений (определений)	0.1	—
333	401462.48	2239466.92	метод спутниковых геодезических измерений (определений)	0.1	—

1	2	3	4	5	6
334	401469.60	2239458.88	метод спутниковых геодезических измерений (определений)	0.1	—
335	401455.41	2239437.51	метод спутниковых геодезических измерений (определений)	0.1	—
336	401430.73	2239395.72	метод спутниковых геодезических измерений (определений)	0.1	—
337	401424.22	2239382.26	метод спутниковых геодезических измерений (определений)	0.1	—
338	401421.51	2239369.60	метод спутниковых геодезических измерений (определений)	0.1	—
339	401409.38	2239336.63	метод спутниковых геодезических измерений (определений)	0.1	—
340	401404.25	2239335.03	метод спутниковых геодезических измерений (определений)	0.1	—
341	401405.30	2239325.13	метод спутниковых геодезических измерений (определений)	0.1	—
342	401411.31	2239320.69	метод спутниковых геодезических измерений (определений)	0.1	—
343	401430.90	2239257.02	метод спутниковых геодезических измерений (определений)	0.1	—
344	401428.91	2239241.34	метод спутниковых геодезических измерений (определений)	0.1	—
345	401425.42	2239241.35	метод спутниковых геодезических измерений (определений)	0.1	—

1	2	3	4	5	6
346	401425.12	2239215.67	метод спутниковых геодезических измерений (определений)	0.1	—
347	401427.76	2239215.64	метод спутниковых геодезических измерений (определений)	0.1	—
348	401422.54	2239180.62	метод спутниковых геодезических измерений (определений)	0.1	—
349	401423.73	2239104.66	метод спутниковых геодезических измерений (определений)	0.1	—
350	401430.52	2239076.27	метод спутниковых геодезических измерений (определений)	0.1	—
351	401460.76	2239063.63	метод спутниковых геодезических измерений (определений)	0.1	—
352	401452.97	2239041.36	метод спутниковых геодезических измерений (определений)	0.1	—
353	401495.68	2239030.94	метод спутниковых геодезических измерений (определений)	0.1	—
354	401580.67	2239028.53	метод спутниковых геодезических измерений (определений)	0.1	—
355	401667.43	2239027.32	метод спутниковых геодезических измерений (определений)	0.1	—
356	401723.67	2239018.41	метод спутниковых геодезических измерений (определений)	0.1	—
357	401823.79	2239026.35	метод спутниковых геодезических измерений (определений)	0.1	—

1	2	3	4	5	6
358	401913.82	2239014.41	метод спутниковых геодезических измерений (определений)	0.1	—
359	402008.68	2238990.56	метод спутниковых геодезических измерений (определений)	0.1	—
360	402053.38	2238943.18	метод спутниковых геодезических измерений (определений)	0.1	—
361	402104.25	2238889.47	метод спутниковых геодезических измерений (определений)	0.1	—
362	402158.10	2238839.02	метод спутниковых геодезических измерений (определений)	0.1	—
363	402199.95	2238800.95	метод спутниковых геодезических измерений (определений)	0.1	—
364	402214.91	2238736.96	метод спутниковых геодезических измерений (определений)	0.1	—
365	402290.85	2238675.13	метод спутниковых геодезических измерений (определений)	0.1	—
366	402354.39	2238624.38	метод спутниковых геодезических измерений (определений)	0.1	—
367	402416.11	2238573.48	метод спутниковых геодезических измерений (определений)	0.1	—
368	402484.84	2238515.54	метод спутниковых геодезических измерений (определений)	0.1	—
369	402506.01	2238494.51	метод спутниковых геодезических измерений (определений)	0.1	—

1	2	3	4	5	6
370	402552.47	2238428.71	метод спутниковых геодезических измерений (определений)	0.1	—
371	402611.28	2238348.87	метод спутниковых геодезических измерений (определений)	0.1	—
372	402678.52	2238252.17	метод спутниковых геодезических измерений (определений)	0.1	—
373	402716.15	2238199.01	метод спутниковых геодезических измерений (определений)	0.1	—
374	402753.51	2238143.38	метод спутниковых геодезических измерений (определений)	0.1	—
375	402846.80	2238028.42	метод спутниковых геодезических измерений (определений)	0.1	—
376	402910.60	2237948.78	метод спутниковых геодезических измерений (определений)	0.1	—
377	402961.12	2237889.46	метод спутниковых геодезических измерений (определений)	0.1	—
378	403001.73	2237844.85	метод спутниковых геодезических измерений (определений)	0.1	—
379	403049.36	2237786.81	метод спутниковых геодезических измерений (определений)	0.1	—
380	403100.62	2237725.06	метод спутниковых геодезических измерений (определений)	0.1	—
381	403160.88	2237590.09	метод спутниковых геодезических измерений (определений)	0.1	—

1	2	3	4	5	6
382	403146.06	2237535.94	метод спутниковых геодезических измерений (определений)	0.1	—
383	403106.19	2237460.47	метод спутниковых геодезических измерений (определений)	0.1	—
384	403077.70	2237384.55	метод спутниковых геодезических измерений (определений)	0.1	—
385	403018.46	2237292.25	метод спутниковых геодезических измерений (определений)	0.1	—
386	403008.07	2237264.43	метод спутниковых геодезических измерений (определений)	0.1	—
387	403024.25	2237192.99	метод спутниковых геодезических измерений (определений)	0.1	—
388	403025.52	2237147.50	метод спутниковых геодезических измерений (определений)	0.1	—
389	403078.17	2237033.21	метод спутниковых геодезических измерений (определений)	0.1	—
390	403097.59	2237021.39	метод спутниковых геодезических измерений (определений)	0.1	—
391	403126.28	2236983.45	метод спутниковых геодезических измерений (определений)	0.1	—
392	403154.13	2236961.66	метод спутниковых геодезических измерений (определений)	0.1	—
393	403184.51	2236921.54	метод спутниковых геодезических измерений (определений)	0.1	—

1	2	3	4	5	6
394	403173.61	2236884.29	метод спутниковых геодезических измерений (определений)	0.1	—
395	403159.76	2236871.96	метод спутниковых геодезических измерений (определений)	0.1	—
396	403160.97	2236870.45	метод спутниковых геодезических измерений (определений)	0.1	—
397	403162.33	2236869.24	метод спутниковых геодезических измерений (определений)	0.1	—
398	403163.46	2236868.56	метод спутниковых геодезических измерений (определений)	0.1	—
1	403178.01	2236881.51	метод спутниковых геодезических измерений (определений)	0.1	—
399	402126.11	2235757.81	метод спутниковых геодезических измерений (определений)	0.1	—
400	402196.07	2235872.54	метод спутниковых геодезических измерений (определений)	0.1	—
401	402237.88	2235904.54	метод спутниковых геодезических измерений (определений)	0.1	—
402	402255.85	2235946.87	метод спутниковых геодезических измерений (определений)	0.1	—
403	402254.87	2235947.07	метод спутниковых геодезических измерений (определений)	0.1	—

1	2	3	4	5	6
404	402252.78	2235947.48	метод спутниковых геодезических измерений (определений)	0.1	—
405	402250.84	2235947.84	метод спутниковых геодезических измерений (определений)	0.1	—
406	402233.80	2235907.71	метод спутниковых геодезических измерений (определений)	0.1	—
407	402192.29	2235875.94	метод спутниковых геодезических измерений (определений)	0.1	—
408	402122.18	2235760.96	метод спутниковых геодезических измерений (определений)	0.1	—
409	402039.52	2235681.29	метод спутниковых геодезических измерений (определений)	0.1	—
410	402042.99	2235677.69	метод спутниковых геодезических измерений (определений)	0.1	—
399	402126.11	2235757.81	метод спутниковых геодезических измерений (определений)	0.1	—
411	402693.91	2236416.65	метод спутниковых геодезических измерений (определений)	0.1	—
412	403016.64	2236629.35	метод спутниковых геодезических измерений (определений)	0.1	—
413	403107.87	2236819.10	метод спутниковых геодезических измерений (определений)	0.1	—

1	2	3	4	5	6
414	403160.66	2236866.07	метод спутниковых геодезических измерений (определений)	0.1	—
415	403156.69	2236869.23	метод спутниковых геодезических измерений (определений)	0.1	—
416	403103.80	2236822.17	метод спутниковых геодезических измерений (определений)	0.1	—
417	403012.74	2236632.77	метод спутниковых геодезических измерений (определений)	0.1	—
418	402690.68	2236420.51	метод спутниковых геодезических измерений (определений)	0.1	—
419	402665.59	2236394.18	метод спутниковых геодезических измерений (определений)	0.1	—
420	402649.77	2236372.34	метод спутниковых геодезических измерений (определений)	0.1	—
421	402403.84	2236147.09	метод спутниковых геодезических измерений (определений)	0.1	—
422	402370.47	2236121.08	метод спутниковых геодезических измерений (определений)	0.1	—
423	402302.54	2236069.63	метод спутниковых геодезических измерений (определений)	0.1	—
424	402278.10	2236012.05	метод спутниковых геодезических измерений (определений)	0.1	—
425	402282.38	2236009.37	метод спутниковых геодезических измерений (определений)	0.1	—

1	2	3	4	5	6
426	402306.62	2236066.45	метод спутниковых геодезических измерений (определений)	0.1	—
427	402373.52	2236117.11	метод спутниковых геодезических измерений (определений)	0.1	—
428	402407.07	2236143.27	метод спутниковых геодезических измерений (определений)	0.1	—
429	402653.52	2236368.99	метод спутниковых геодезических измерений (определений)	0.1	—
430	402669.44	2236390.98	метод спутниковых геодезических измерений (определений)	0.1	—
411	402693.91	2236416.65	метод спутниковых геодезических измерений (определений)	0.1	—

3. Сведения о характерных точках части (частей) границы объекта					
Обозначение характерных точек части границы	Координаты, м		Метод определения координат характерной точки	Средняя квадратическая погрешность положения характерной точки (Mt), м	Описание обозначения точки на местности (при наличии)
	X	Y			
1	2	3	4	5	6
—	—	—	—	—	—

Схема расположения границ публичного сервитута
(Расположение листов)


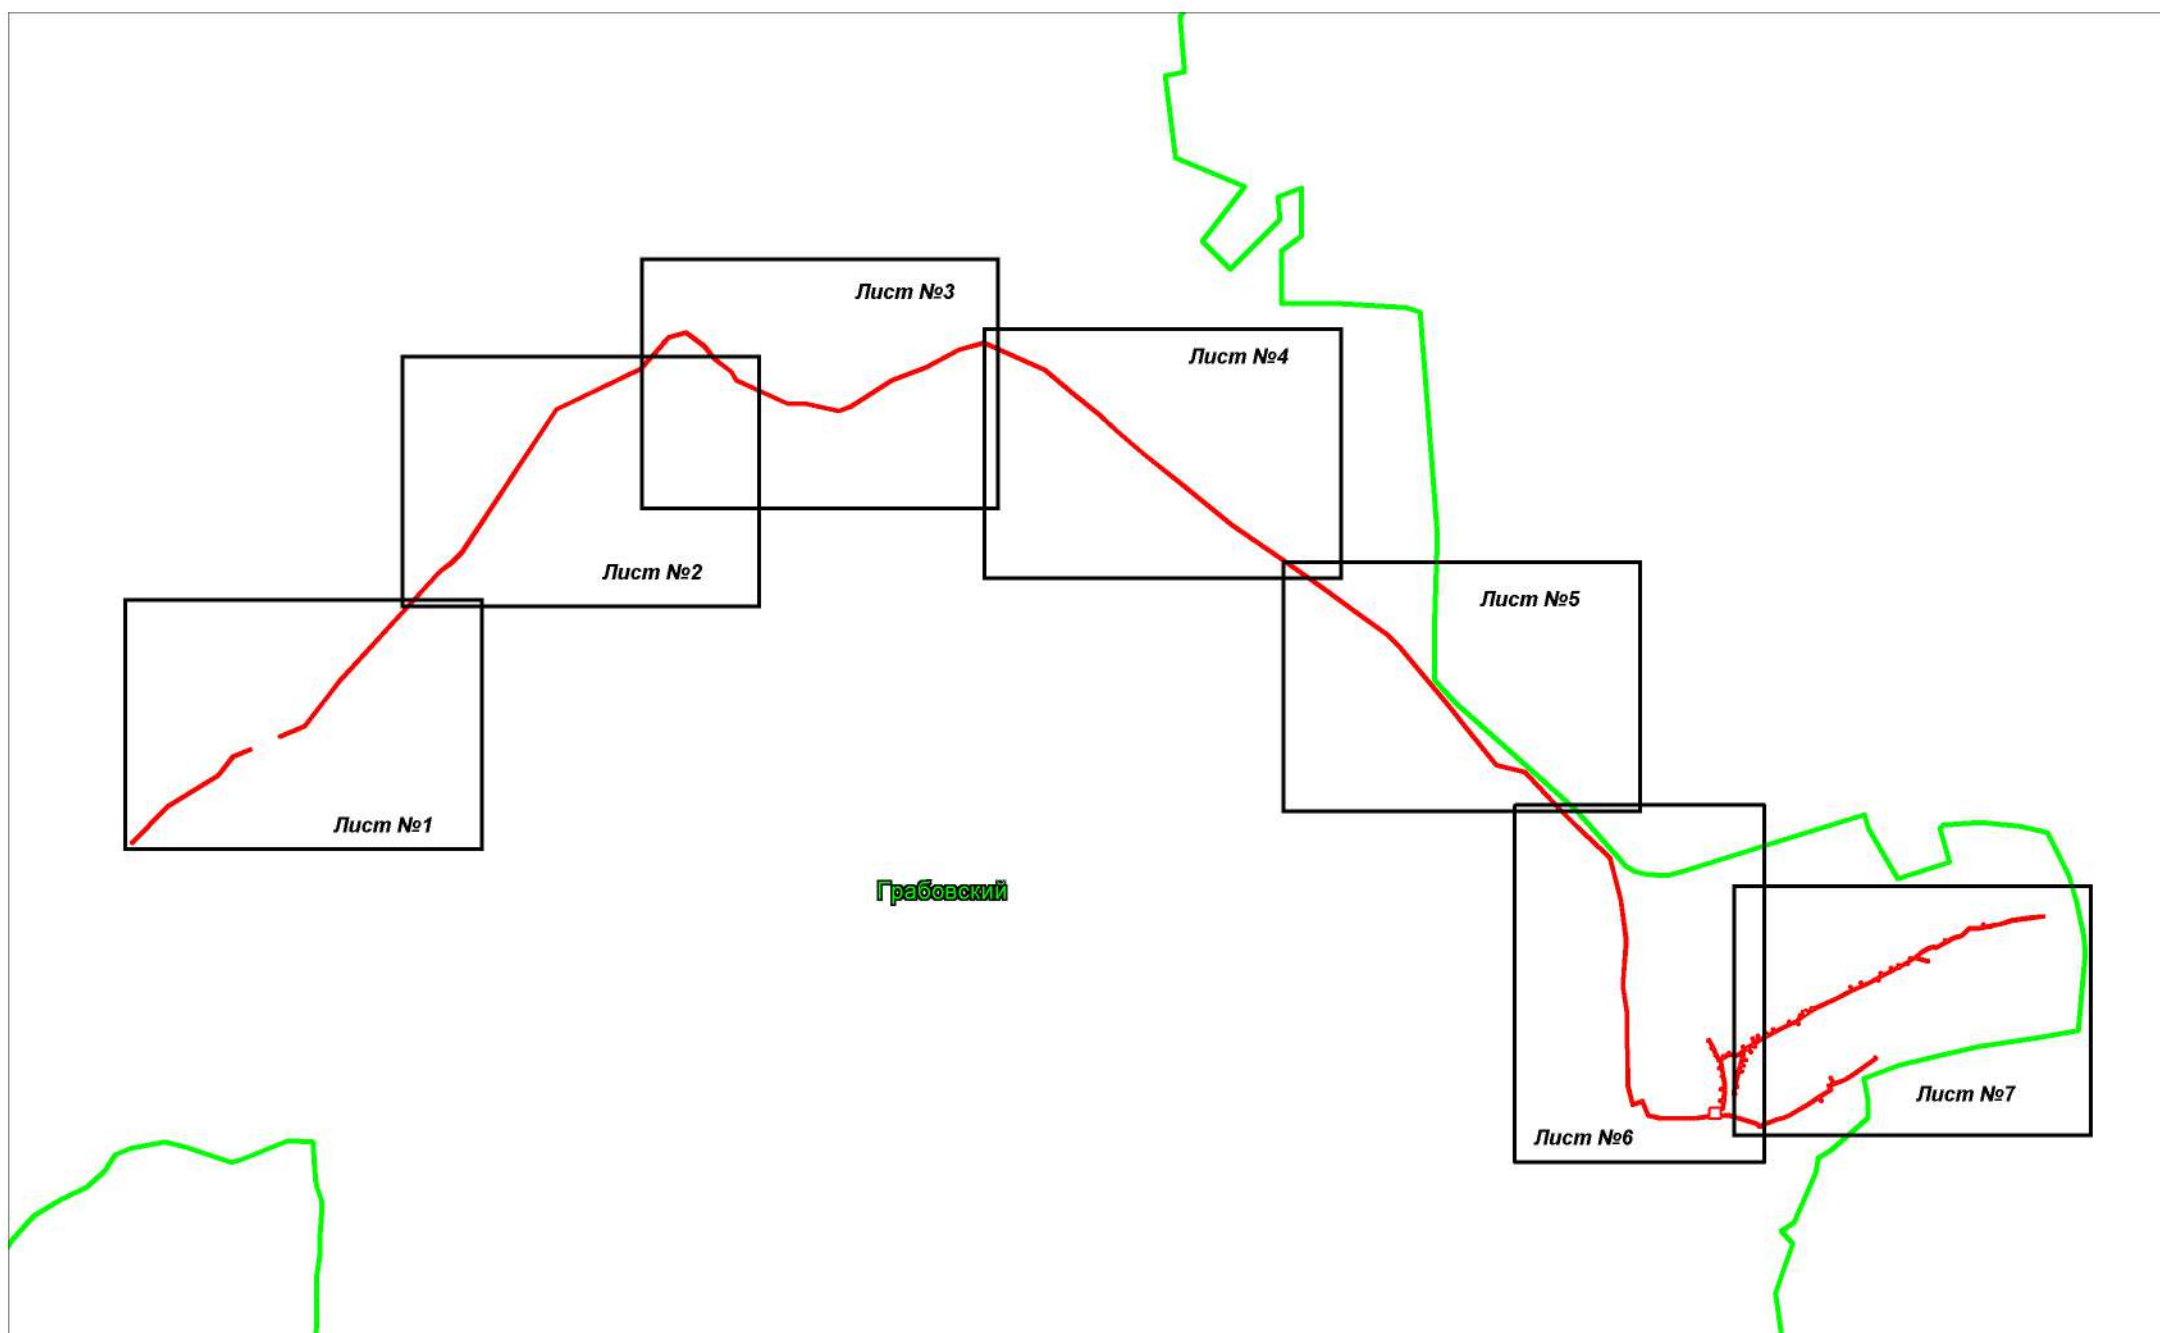


Схема расположения границ публичного сервитута
(Лист №1)

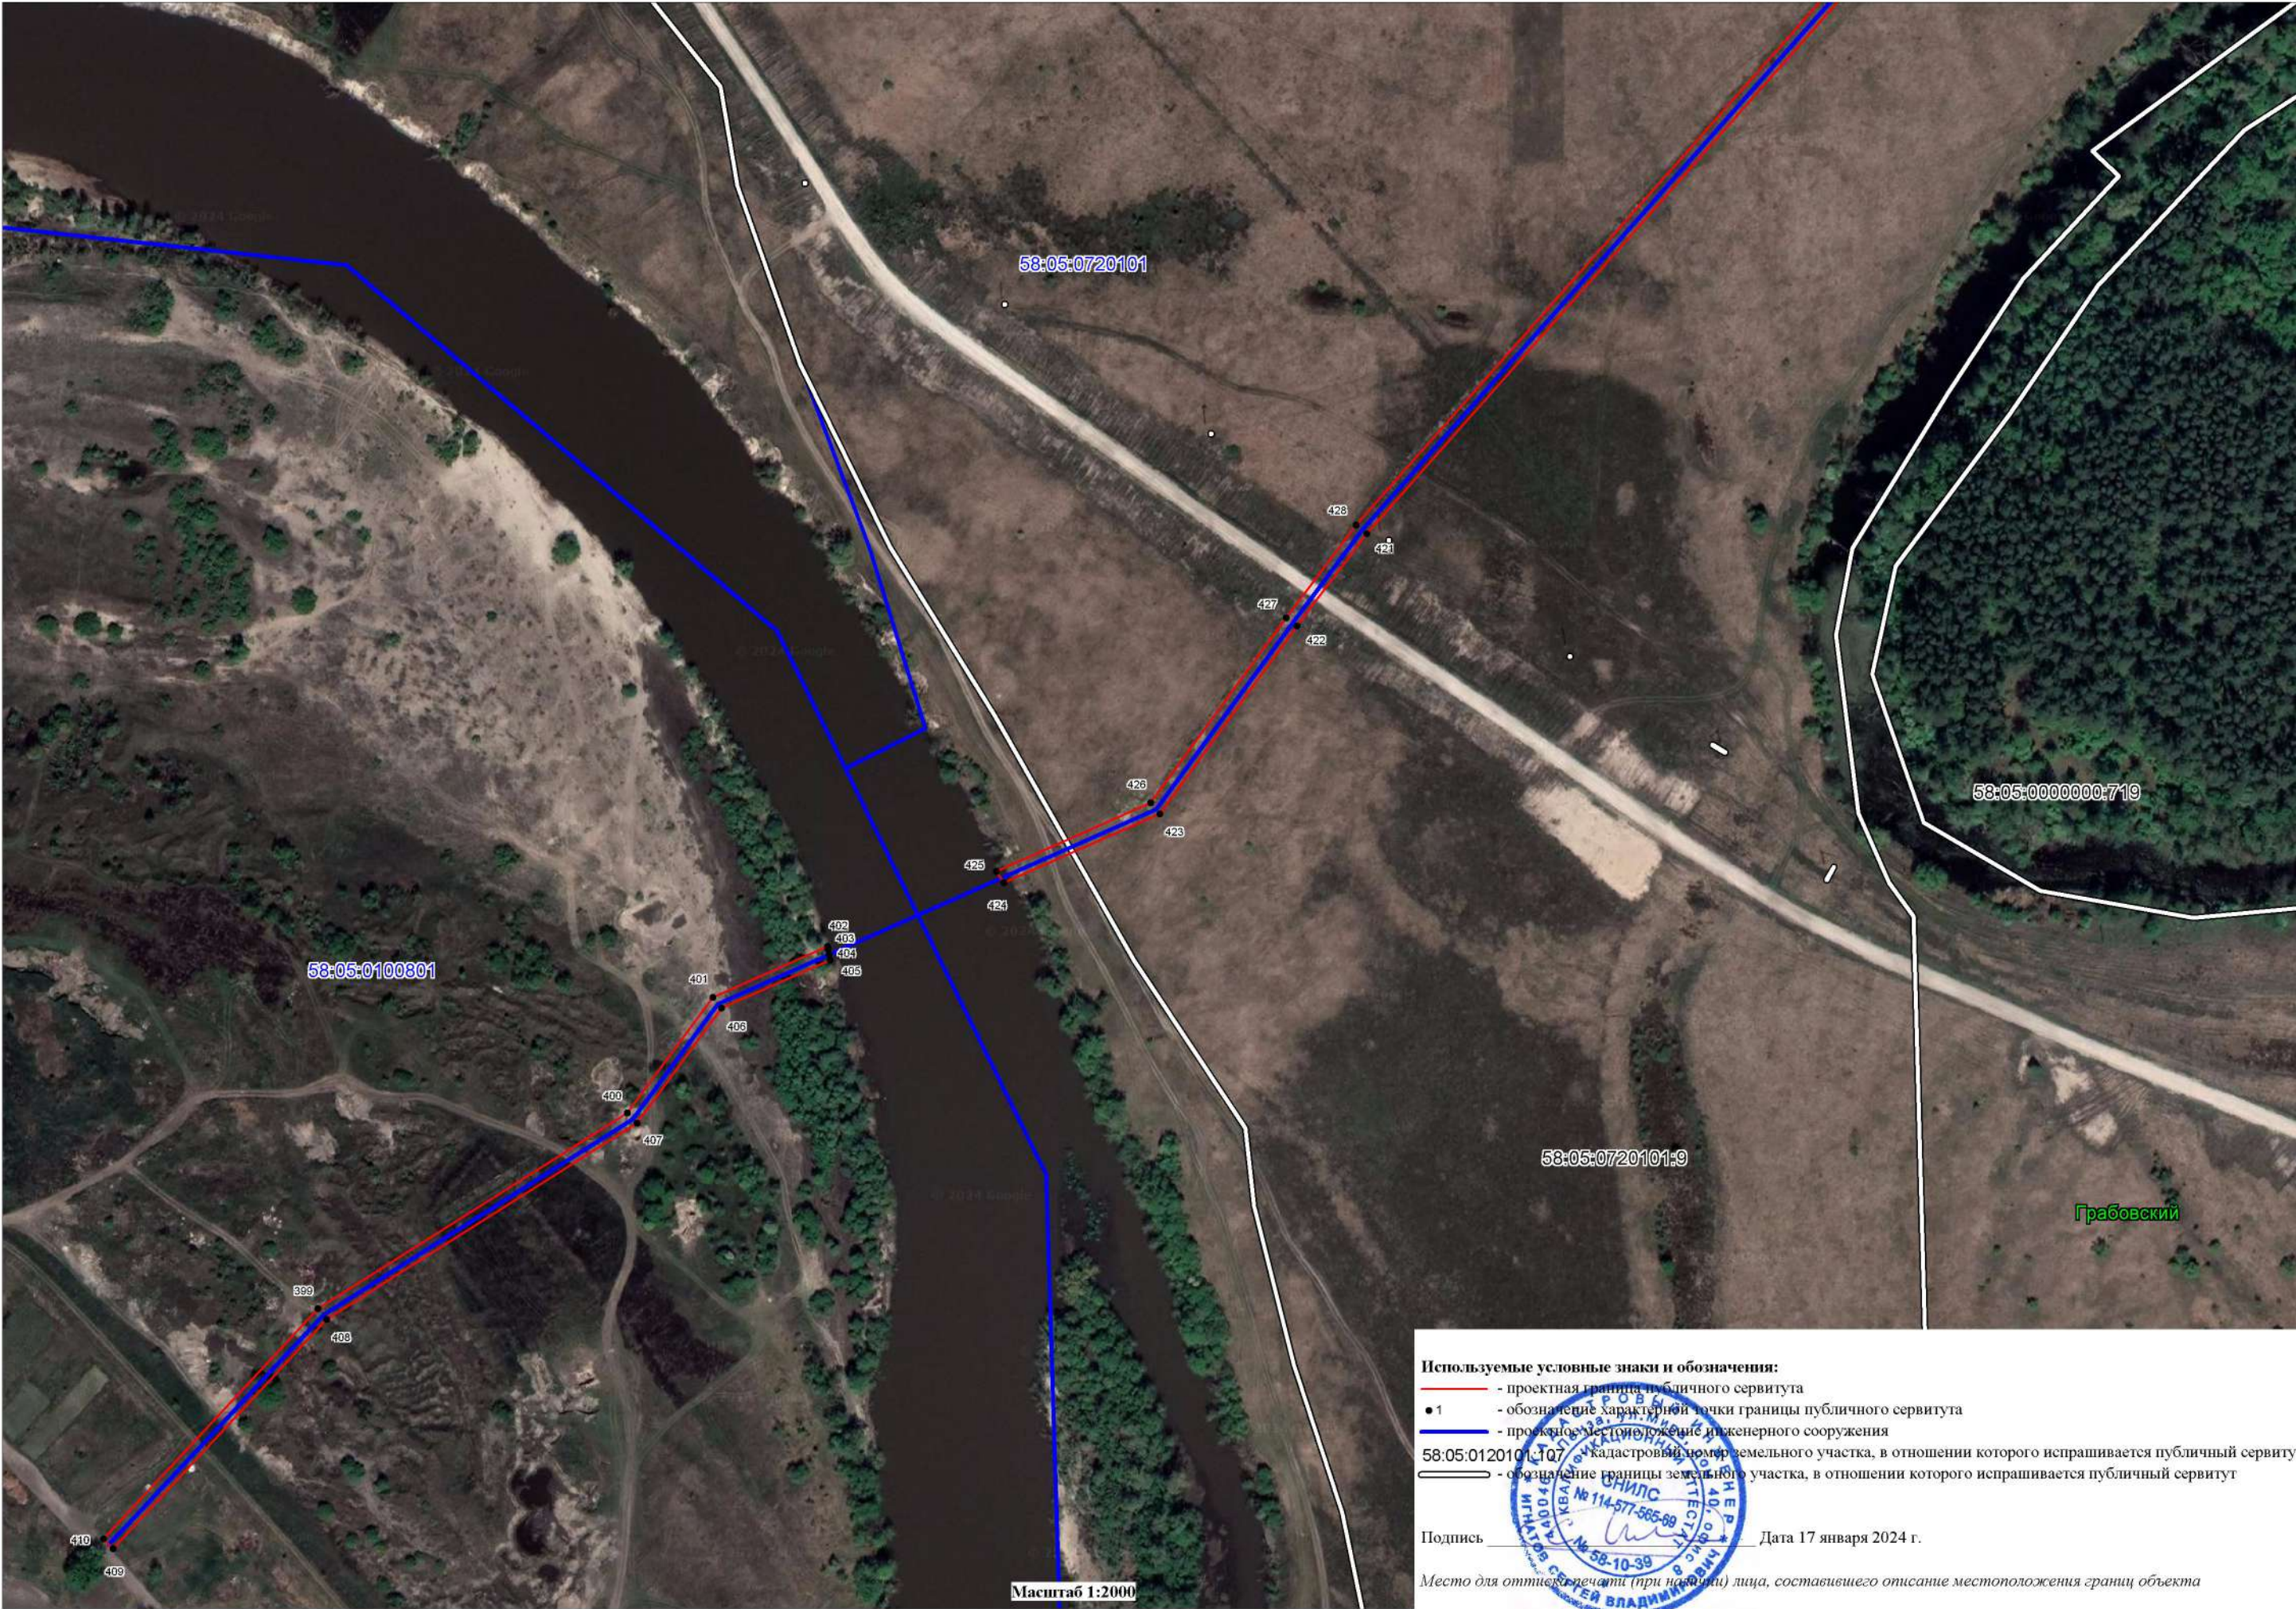

Используемые условные знаки и обозначения:

- проектная граница публичного сервитута
- 1 - обозначение характерной точки границы публичного сервитута
- проектное местоположение инженерного сооружения
- 58:05:0120101:107 - кадастровый номер земельного участка, в отношении которого испрашивается публичный сервитут
- обозначение границы земельного участка, в отношении которого испрашивается публичный сервитут

Подпись _____ Дата 17 января 2024 г.

Место для оттиска печати (при наличии) лица, составившего описание местоположения границ объекта

Схема расположения границ публичного сервитута
(Лист №2)



- Используемые условные знаки и обозначения:
- проектная граница публичного сервитута
 - обозначение характерной точки границы публичного сервитута
 - проектное место положения инженерного сооружения
 - 58:05:0120101:107 - кадастровый номер земельного участка, в отношении которого испрашивается публичный сервитут
 - обозначение границы земельного участка, в отношении которого испрашивается публичный сервитут

Подпись _____ Дата 17 января 2024 г.

Место для оттиска печати (при наличии) лица, составившего описание местоположения границ объекта

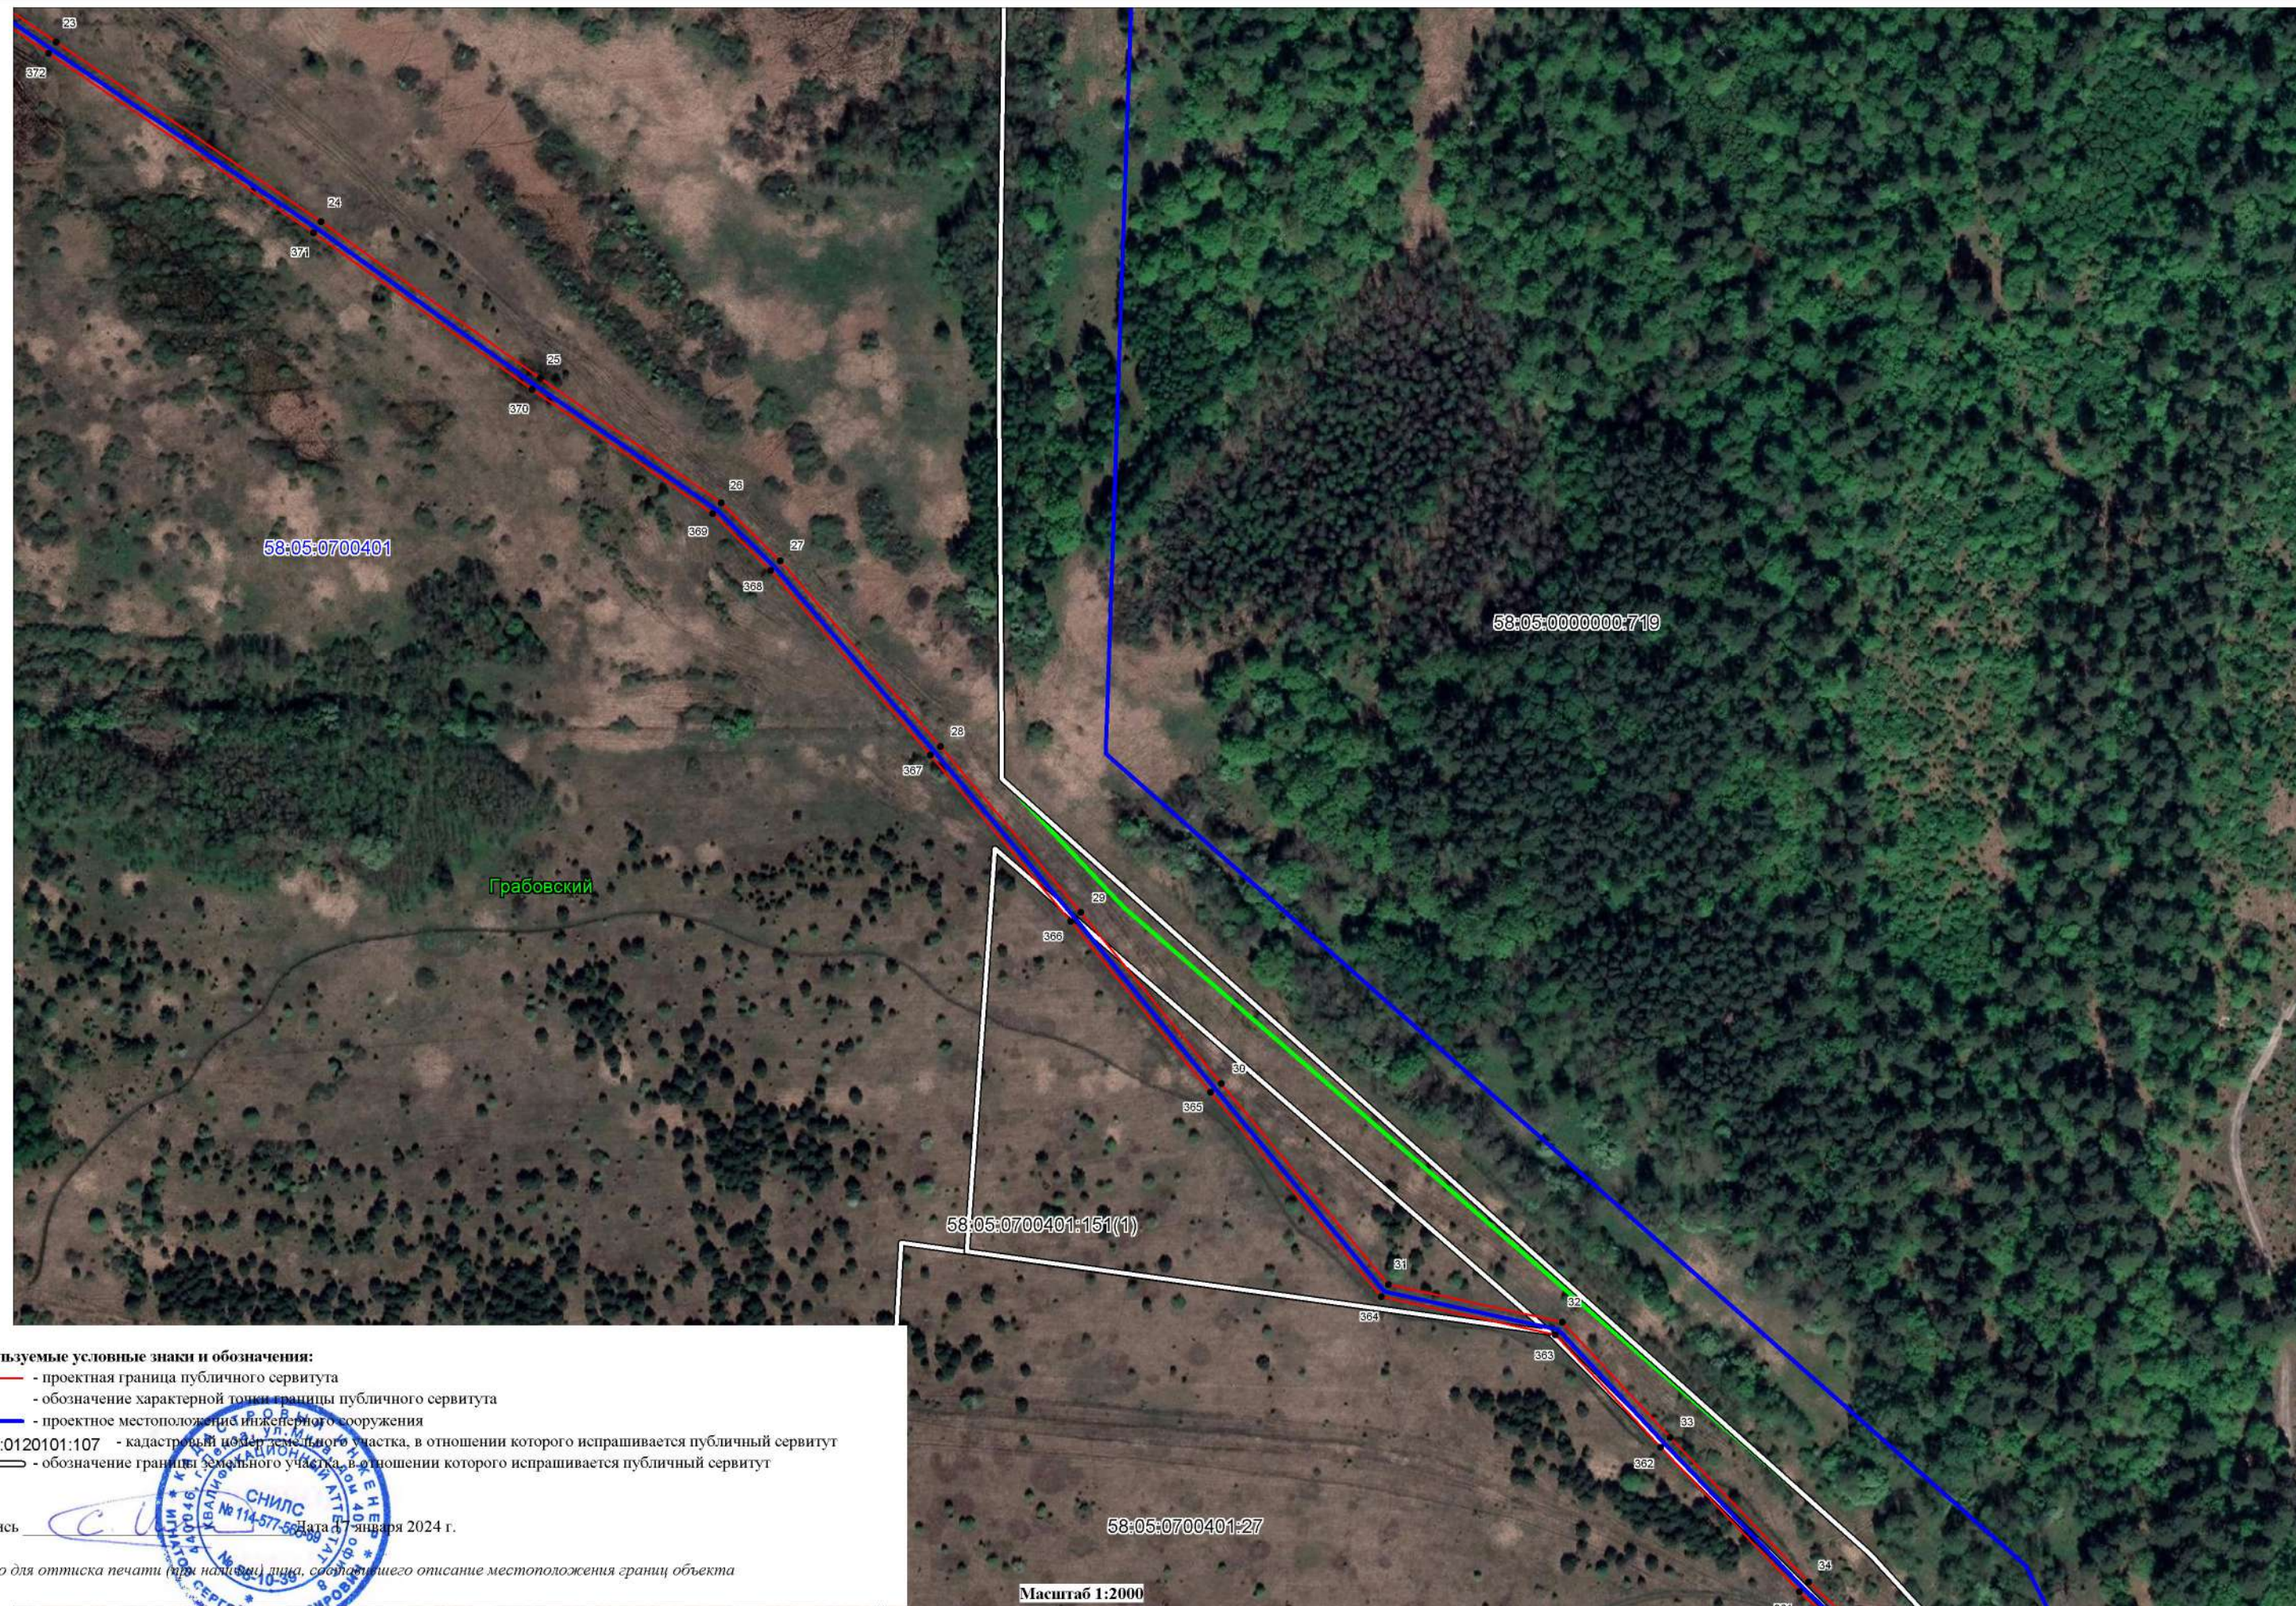
Масштаб 1:2000


Схема расположения границ публичного сервитута
(Лист №3)



Схема расположения границ публичного сервитута
(Лист №4)



Схема расположения границ публичного сервитута
(Лист №5)

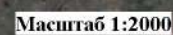

- обозначение характерной точки
 - проектная условная обозначение и
 120101-101 - кадастровый номер
 - обозначение границы земельного

Схема расположения границ публичного сервитута
(Лист №7)