

ГРАФИЧЕСКОЕ ОПИСАНИЕ
местоположения границ населенных пунктов, территориальных зон,
особо охраняемых природных территорий,
зон с особыми условиями использования территории
Публичного сервитута для строительства газопровода высокого и низкого давления к с. Мастиновка
Бессоновского района Пензенской области
(наименование объекта местоположение границ, которого описано (далее - объект))

Раздел 1

Сведения об объекте		
№ п/п	Характеристики объекта	Описание характеристик
1	2	3
1.	Местоположение объекта	Пензенская область, Бессоновский район, Бессоновский сельсовет; Пензенская область, Бессоновский район, Бессоновский сельсовет, с. Мастиновка; Пензенская область, Бессоновский район, Полеологовский сельсовет
2.	Площадь объекта $\pm$ величина погрешности определения площади ($P \pm \Delta P$)	39798 $\pm$ 70 кв.м
3.	Иные характеристики объекта	В границах публичного сервитута режим использования земель устанавливается с учетом правил охраны газораспределительных сетей, утвержденных постановлением Правительства РФ от 20 ноября 2000г. №878, согласно п. 14-16: 14. На земельные участки, входящие в охранные зоны газораспределительных сетей, в целях предупреждения их повреждения или нарушения условий их нормальной эксплуатации налагаются ограничения (обременения), которыми запрещается лицам, указанным в пункте 2 настоящих Правил: а) строить объекты жилищно-гражданского и производственного назначения; б) сносить и реконструировать мосты, коллекторы, автомобильные и железные дороги с расположенными на них газораспределительными сетями без предварительного выноса этих газопроводов по согласованию с эксплуатационными организациями; в) разрушать берегоукрепительные сооружения, водопропускные устройства, земляные и иные сооружения, предохраняющие газораспределительные сети от разрушений; г) перемещать, повреждать, засыпать и уничтожать опознавательные знаки, контрольно-измерительные пункты и другие устройства газораспределительных сетей; д) устраивать свалки и склады, разливать растворы кислот, солей, щелочей и других химически активных веществ; е) огораживать и перегораживать охранные зоны, препятствовать доступу персонала эксплуатационных организаций к газораспределительным сетям, проведению обслуживания и устранению повреждений газораспределительных сетей; ж) разводить огонь и размещать источники огня; з) рыть погребов, копать и обрабатывать почву сельскохозяйственными и мелиоративными орудиями и механизмами на глубину более 0,3 метра; и) открывать калитки и

		двери газорегуляторных пунктов, станций катодной и дренажной защиты, люки подземных колодцев, включать или отключать электроснабжение средств связи, освещения и систем телемеханики;к) набрасывать, приставлять и привязывать к опорам и надземным газопроводам, ограждениям и зданиям газораспределительных сетей посторонние предметы, лестницы, влезать на них;л) самовольно подключаться к газораспределительным сетям.15. Лесохозяйственные, сельскохозяйственные и другие работы, не подпадающие под ограничения, указанные в пункте 14 настоящих Правил, и не связанные с нарушением земельного горизонта и обработкой почвы на глубину более 0,3 метра, производятся собственниками, владельцами или пользователями земельных участков в охранной зоне газораспределительной сети при условии предварительного письменного уведомления эксплуатационной организации не менее чем за 3 рабочих дня до начала работ.16. Хозяйственная деятельность в охранных зонах газораспределительных сетей, не предусмотренная пунктами 14 и 15 настоящих Правил, при которой производится нарушение поверхности земельного участка и обработка почвы на глубину более 0,3 метра, осуществляется на основании письменного разрешения эксплуатационной организации газораспределительных сетей.
--	--	---

Раздел 2

Сведения о местоположении границ объекта					
1. Система координат <u>МСК-58, зона 2</u>					
2. Сведения о характерных точках границ объекта					
Обозначение характерных точек границ	Координаты, м		Метод определения координат характерной точки	Средняя квадратическая погрешность положения характерной точки (Mt), м	Описание обозначения точки на местности (при наличии)
	X	Y			
1	2	3	4	5	6
1	393351.30	2218790.79	метод спутниковых геодезических измерений (определений)	0.1	—
2	393348.41	2218795.57	метод спутниковых геодезических измерений (определений)	0.1	—
3	393315.99	2218792.96	метод спутниковых геодезических измерений (определений)	0.1	—
4	393280.13	2218789.17	метод спутниковых геодезических измерений (определений)	0.1	—
5	393191.99	2218772.55	метод спутниковых геодезических измерений (определений)	0.1	—
6	393101.19	2218734.31	метод спутниковых геодезических измерений (определений)	0.1	—
7	393056.40	2218711.39	метод спутниковых геодезических измерений (определений)	0.1	—
8	392954.72	2218653.30	метод спутниковых геодезических измерений (определений)	0.1	—
9	392940.89	2218642.72	метод спутниковых геодезических измерений (определений)	0.1	—

1	2	3	4	5	6
10	392916.52	2218619.97	метод спутниковых геодезических измерений (определений)	0.1	—
11	392919.93	2218616.32	метод спутниковых геодезических измерений (определений)	0.1	—
12	392944.12	2218638.90	метод спутниковых геодезических измерений (определений)	0.1	—
13	392957.49	2218649.12	метод спутниковых геодезических измерений (определений)	0.1	—
14	393058.78	2218706.99	метод спутниковых геодезических измерений (определений)	0.1	—
15	393103.30	2218729.78	метод спутниковых геодезических измерений (определений)	0.1	—
16	393193.44	2218767.73	метод спутниковых геодезических измерений (определений)	0.1	—
17	393280.86	2218784.22	метод спутниковых геодезических измерений (определений)	0.1	—
18	393316.46	2218787.98	метод спутниковых геодезических измерений (определений)	0.1	—
1	393351.30	2218790.79	метод спутниковых геодезических измерений (определений)	0.1	—
19	393845.01	2222626.45	метод спутниковых геодезических измерений (определений)	0.1	—

1	2	3	4	5	6
20	393964.74	2222711.08	метод спутниковых геодезических измерений (определений)	0.1	—
21	394052.13	2222766.97	метод спутниковых геодезических измерений (определений)	0.1	—
22	394063.04	2222779.70	метод спутниковых геодезических измерений (определений)	0.1	—
23	394141.57	2222900.17	метод спутниковых геодезических измерений (определений)	0.1	—
24	394211.55	2222992.13	метод спутниковых геодезических измерений (определений)	0.1	—
25	394329.05	2223145.90	метод спутниковых геодезических измерений (определений)	0.1	—
26	394420.34	2223238.64	метод спутниковых геодезических измерений (определений)	0.1	—
27	394557.53	2223374.82	метод спутниковых геодезических измерений (определений)	0.1	—
28	394701.66	2223519.84	метод спутниковых геодезических измерений (определений)	0.1	—
29	394925.19	2223742.06	метод спутниковых геодезических измерений (определений)	0.1	—
30	395243.79	2223867.17	метод спутниковых геодезических измерений (определений)	0.1	—
31	395406.93	2223911.22	метод спутниковых геодезических измерений (определений)	0.1	—

1	2	3	4	5	6
32	395487.16	2223903.08	метод спутниковых геодезических измерений (определений)	0.1	—
33	395543.38	2223897.93	метод спутниковых геодезических измерений (определений)	0.1	—
34	395610.07	2223897.61	метод спутниковых геодезических измерений (определений)	0.1	—
35	395645.98	2223896.54	метод спутниковых геодезических измерений (определений)	0.1	—
36	395698.21	2223893.62	метод спутниковых геодезических измерений (определений)	0.1	—
37	395749.19	2223890.39	метод спутниковых геодезических измерений (определений)	0.1	—
38	395871.09	2223876.01	метод спутниковых геодезических измерений (определений)	0.1	—
39	396038.55	2223866.84	метод спутниковых геодезических измерений (определений)	0.1	—
40	396056.29	2223845.16	метод спутниковых геодезических измерений (определений)	0.1	—
41	396163.77	2223754.57	метод спутниковых геодезических измерений (определений)	0.1	—
42	396283.54	2223670.78	метод спутниковых геодезических измерений (определений)	0.1	—
43	396343.32	2223609.80	метод спутниковых геодезических измерений (определений)	0.1	—

1	2	3	4	5	6
44	396337.18	2223603.42	метод спутниковых геодезических измерений (определений)	0.1	—
45	396355.93	2223584.84	метод спутниковых геодезических измерений (определений)	0.1	—
46	396371.76	2223601.84	метод спутниковых геодезических измерений (определений)	0.1	—
47	396353.20	2223620.07	метод спутниковых геодезических измерений (определений)	0.1	—
48	396346.78	2223613.40	метод спутниковых геодезических измерений (определений)	0.1	—
49	396286.79	2223674.61	метод спутниковых геодезических измерений (определений)	0.1	—
50	396166.82	2223758.54	метод спутниковых геодезических измерений (определений)	0.1	—
51	396059.87	2223848.68	метод спутниковых геодезических измерений (определений)	0.1	—
52	396041.02	2223871.71	метод спутниковых геодезических измерений (определений)	0.1	—
53	395871.52	2223880.99	метод спутниковых геодезических измерений (определений)	0.1	—
54	395749.64	2223895.37	метод спутниковых геодезических измерений (определений)	0.1	—
55	395698.51	2223898.61	метод спутниковых геодезических измерений (определений)	0.1	—

1	2	3	4	5	6
56	395646.20	2223901.54	метод спутниковых геодезических измерений (определений)	0.1	—
57	395610.15	2223902.61	метод спутниковых геодезических измерений (определений)	0.1	—
58	395543.62	2223902.93	метод спутниковых геодезических измерений (определений)	0.1	—
59	395487.64	2223908.06	метод спутниковых геодезических измерений (определений)	0.1	—
60	395406.51	2223916.29	метод спутниковых геодезических измерений (определений)	0.1	—
61	395242.22	2223871.92	метод спутниковых геодезических измерений (определений)	0.1	—
62	394922.40	2223746.34	метод спутниковых геодезических измерений (определений)	0.1	—
63	394698.13	2223523.37	метод спутниковых геодезических измерений (определений)	0.1	—
64	394554.00	2223378.35	метод спутниковых геодезических измерений (определений)	0.1	—
65	394416.79	2223242.17	метод спутниковых геодезических измерений (определений)	0.1	—
66	394325.27	2223149.18	метод спутниковых геодезических измерений (определений)	0.1	—
67	394207.57	2222995.16	метод спутниковых геодезических измерений (определений)	0.1	—

1	2	3	4	5	6
68	394137.48	2222903.05	метод спутниковых геодезических измерений (определений)	0.1	—
69	394059.03	2222782.70	метод спутниковых геодезических измерений (определений)	0.1	—
70	394048.81	2222770.79	метод спутниковых геодезических измерений (определений)	0.1	—
71	393961.95	2222715.23	метод спутниковых геодезических измерений (определений)	0.1	—
72	393841.92	2222630.39	метод спутниковых геодезических измерений (определений)	0.1	—
73	393560.77	2222386.41	метод спутниковых геодезических измерений (определений)	0.1	—
74	393438.44	2222285.61	метод спутниковых геодезических измерений (определений)	0.1	—
75	393353.56	2222219.03	метод спутниковых геодезических измерений (определений)	0.1	—
76	393268.38	2222152.49	метод спутниковых геодезических измерений (определений)	0.1	—
77	393230.78	2222122.37	метод спутниковых геодезических измерений (определений)	0.1	—
78	393211.59	2222103.29	метод спутниковых геодезических измерений (определений)	0.1	—
79	393187.54	2222072.23	метод спутниковых геодезических измерений (определений)	0.1	—

1	2	3	4	5	6
80	393170.76	2222053.28	метод спутниковых геодезических измерений (определений)	0.1	—
81	393154.01	2222010.08	метод спутниковых геодезических измерений (определений)	0.1	—
82	393123.84	2221878.84	метод спутниковых геодезических измерений (определений)	0.1	—
83	393116.87	2221850.61	метод спутниковых геодезических измерений (определений)	0.1	—
84	393118.96	2221748.10	метод спутниковых геодезических измерений (определений)	0.1	—
85	393114.52	2221580.14	метод спутниковых геодезических измерений (определений)	0.1	—
86	393112.34	2221544.44	метод спутниковых геодезических измерений (определений)	0.1	—
87	393099.85	2221469.26	метод спутниковых геодезических измерений (определений)	0.1	—
88	393125.84	2220646.29	метод спутниковых геодезических измерений (определений)	0.1	—
89	393234.92	2220124.67	метод спутниковых геодезических измерений (определений)	0.1	—
90	393277.23	2220037.73	метод спутниковых геодезических измерений (определений)	0.1	—
91	393286.84	2220019.99	метод спутниковых геодезических измерений (определений)	0.1	—

1	2	3	4	5	6
92	393306.78	2219973.95	метод спутниковых геодезических измерений (определений)	0.1	—
93	393314.15	2219935.79	метод спутниковых геодезических измерений (определений)	0.1	—
94	393316.89	2219837.66	метод спутниковых геодезических измерений (определений)	0.1	—
95	393316.86	2219755.55	метод спутниковых геодезических измерений (определений)	0.1	—
96	393321.53	2219710.55	метод спутниковых геодезических измерений (определений)	0.1	—
97	393330.87	2219666.94	метод спутниковых геодезических измерений (определений)	0.1	—
98	393352.35	2219597.58	метод спутниковых геодезических измерений (определений)	0.1	—
99	393366.46	2219553.98	метод спутниковых геодезических измерений (определений)	0.1	—
100	393407.38	2219415.96	метод спутниковых геодезических измерений (определений)	0.1	—
101	393437.81	2219317.77	метод спутниковых геодезических измерений (определений)	0.1	—
102	393449.81	2219287.94	метод спутниковых геодезических измерений (определений)	0.1	—
103	393462.47	2219237.69	метод спутниковых геодезических измерений (определений)	0.1	—

1	2	3	4	5	6
104	393485.75	2219143.69	метод спутниковых геодезических измерений (определений)	0.1	—
105	393476.22	2219038.85	метод спутниковых геодезических измерений (определений)	0.1	—
106	393472.49	2218999.10	метод спутниковых геодезических измерений (определений)	0.1	—
107	393467.45	2218919.93	метод спутниковых геодезических измерений (определений)	0.1	—
108	393457.42	2218897.68	метод спутниковых геодезических измерений (определений)	0.1	—
109	393449.78	2218874.90	метод спутниковых геодезических измерений (определений)	0.1	—
110	393425.40	2218828.75	метод спутниковых геодезических измерений (определений)	0.1	—
111	393407.80	2218811.45	метод спутниковых геодезических измерений (определений)	0.1	—
112	393392.18	2218804.27	метод спутниковых геодезических измерений (определений)	0.1	—
113	393365.33	2218798.01	метод спутниковых геодезических измерений (определений)	0.1	—
114	393366.78	2218796.51	метод спутниковых геодезических измерений (определений)	0.1	—
115	393367.49	2218793.38	метод спутниковых геодезических измерений (определений)	0.1	—

1	2	3	4	5	6
116	393393.81	2218799.52	метод спутниковых геодезических измерений (определений)	0.1	—
117	393410.68	2218807.27	метод спутниковых геодезических измерений (определений)	0.1	—
118	393429.46	2218825.73	метод спутниковых геодезических измерений (определений)	0.1	—
119	393454.39	2218872.92	метод спутниковых геодезических измерений (определений)	0.1	—
120	393462.08	2218895.85	метод спутниковых геодезических измерений (определений)	0.1	—
121	393472.38	2218918.71	метод спутниковых геодезических измерений (определений)	0.1	—
122	393477.47	2218998.70	метод спутниковых геодезических измерений (определений)	0.1	—
123	393481.20	2219038.39	метод спутниковых геодезических измерений (определений)	0.1	—
124	393490.80	2219144.07	метод спутниковых геодезических измерений (определений)	0.1	—
125	393467.32	2219238.90	метод спутниковых геодезических измерений (определений)	0.1	—
126	393454.58	2219289.49	метод спутниковых геодезических измерений (определений)	0.1	—
127	393442.53	2219319.45	метод спутниковых геодезических измерений (определений)	0.1	—

1	2	3	4	5	6
128	393412.16	2219417.41	метод спутниковых геодезических измерений (определений)	0.1	—
129	393371.24	2219555.46	метод спутниковых геодезических измерений (определений)	0.1	—
130	393357.12	2219599.09	метод спутниковых геодезических измерений (определений)	0.1	—
131	393335.72	2219668.21	метод спутниковых геодезических измерений (определений)	0.1	—
132	393326.48	2219711.33	метод спутниковых геодезических измерений (определений)	0.1	—
133	393321.86	2219755.80	метод спутниковых геодезических измерений (определений)	0.1	—
134	393321.89	2219837.73	метод спутниковых геодезических измерений (определений)	0.1	—
135	393319.13	2219936.34	метод спутниковых геодезических измерений (определений)	0.1	—
136	393311.58	2219975.43	метод спутниковых геодезических измерений (определений)	0.1	—
137	393291.34	2220022.18	метод спутниковых геодезических измерений (определений)	0.1	—
138	393281.68	2220040.01	метод спутниковых геодезических измерений (определений)	0.1	—
139	393239.69	2220126.30	метод спутниковых геодезических измерений (определений)	0.1	—

1	2	3	4	5	6
140	393130.82	2220646.89	метод спутниковых геодезических измерений (определений)	0.1	—
141	393104.87	2221468.93	метод спутниковых геодезических измерений (определений)	0.1	—
142	393117.31	2221543.87	метод спутниковых геодезических измерений (определений)	0.1	—
143	393119.52	2221579.92	метод спутниковых геодезических измерений (определений)	0.1	—
144	393123.96	2221748.08	метод спутниковых геодезических измерений (определений)	0.1	—
145	393121.88	2221850.06	метод спутниковых геодезических измерений (определений)	0.1	—
146	393128.71	2221877.68	метод спутниковых геодезических измерений (определений)	0.1	—
147	393158.81	2222008.61	метод спутниковых геодезических измерений (определений)	0.1	—
148	393175.10	2222050.63	метод спутниковых геодезических измерений (определений)	0.1	—
149	393191.39	2222069.04	метод спутниковых геодезических измерений (определений)	0.1	—
150	393215.34	2222099.97	метод спутниковых геодезических измерений (определений)	0.1	—
151	393234.11	2222118.64	метод спутниковых геодезических измерений (определений)	0.1	—

1	2	3	4	5	6
152	393271.48	2222148.57	метод спутниковых геодезических измерений (определений)	0.1	—
153	393356.64	2222215.10	метод спутниковых геодезических измерений (определений)	0.1	—
154	393441.57	2222281.71	метод спутниковых геодезических измерений (определений)	0.1	—
155	393564.00	2222382.59	метод спутниковых геодезических измерений (определений)	0.1	—
19	393845.01	2222626.45	метод спутниковых геодезических измерений (определений)	0.1	—

3. Сведения о характерных точках части (частей) границы объекта					
Обозначение характерных точек части границы	Координаты, м		Метод определения координат характерной точки	Средняя квадратическая погрешность положения характерной точки (Mt), м	Описание обозначения точки на местности (при наличии)
	X	Y			
1	2	3	4	5	6
—	—	—	—	—	—

Схема расположения границ публичного сервитута
(Схема расположения листов)


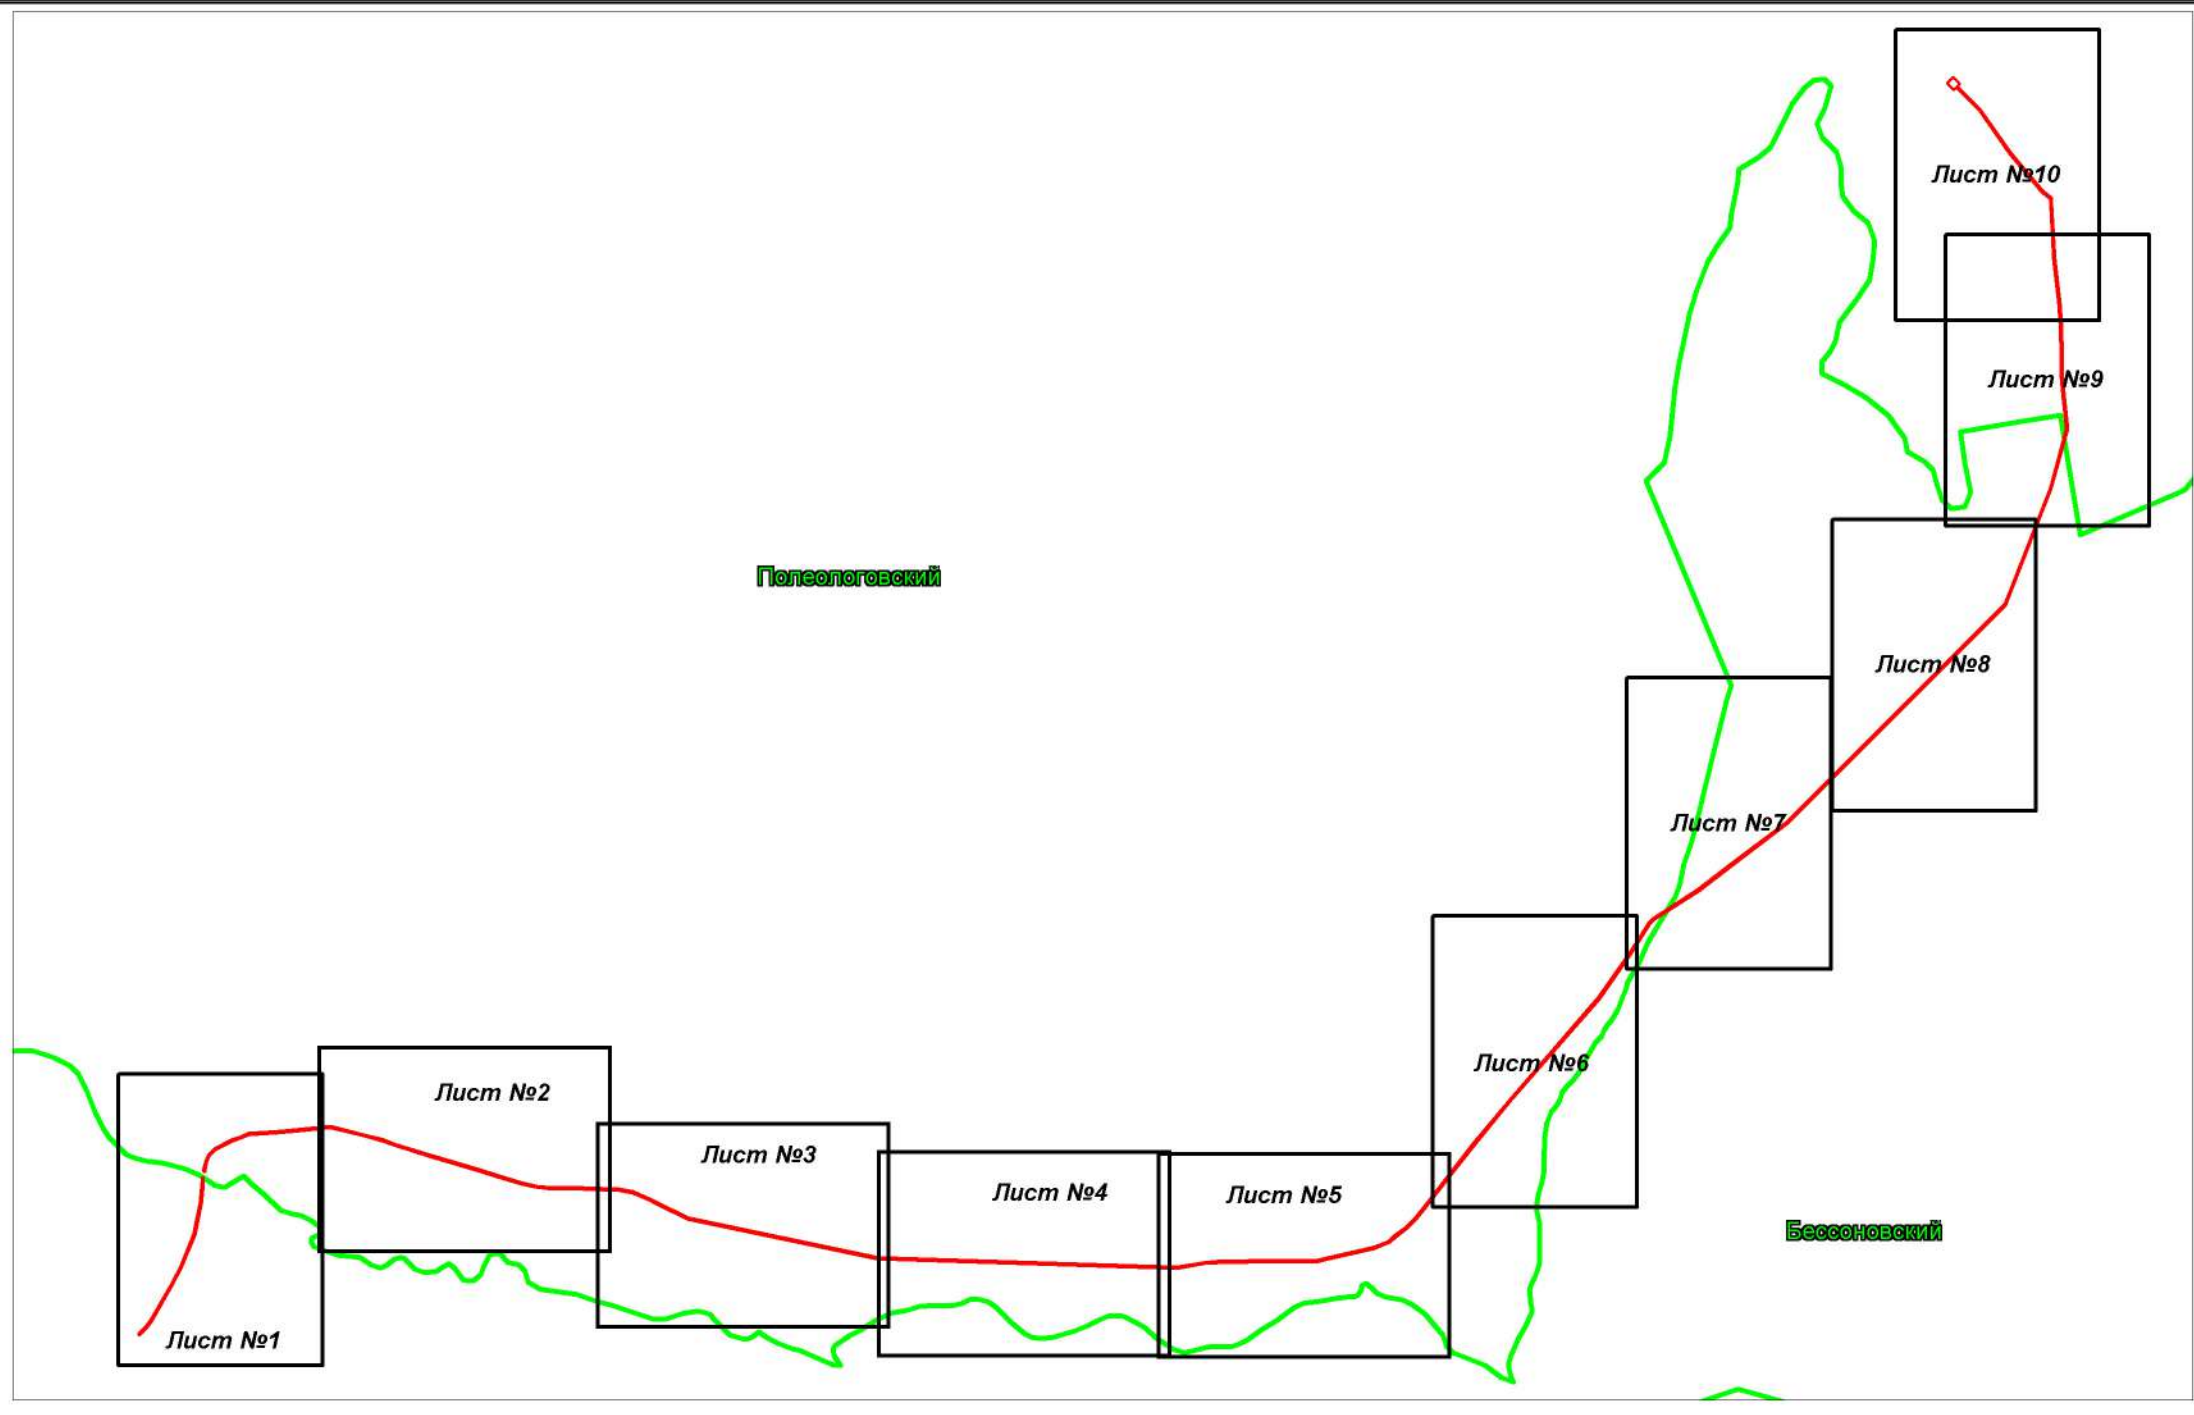


Схема расположения границ публичного сервитута
Лист №1

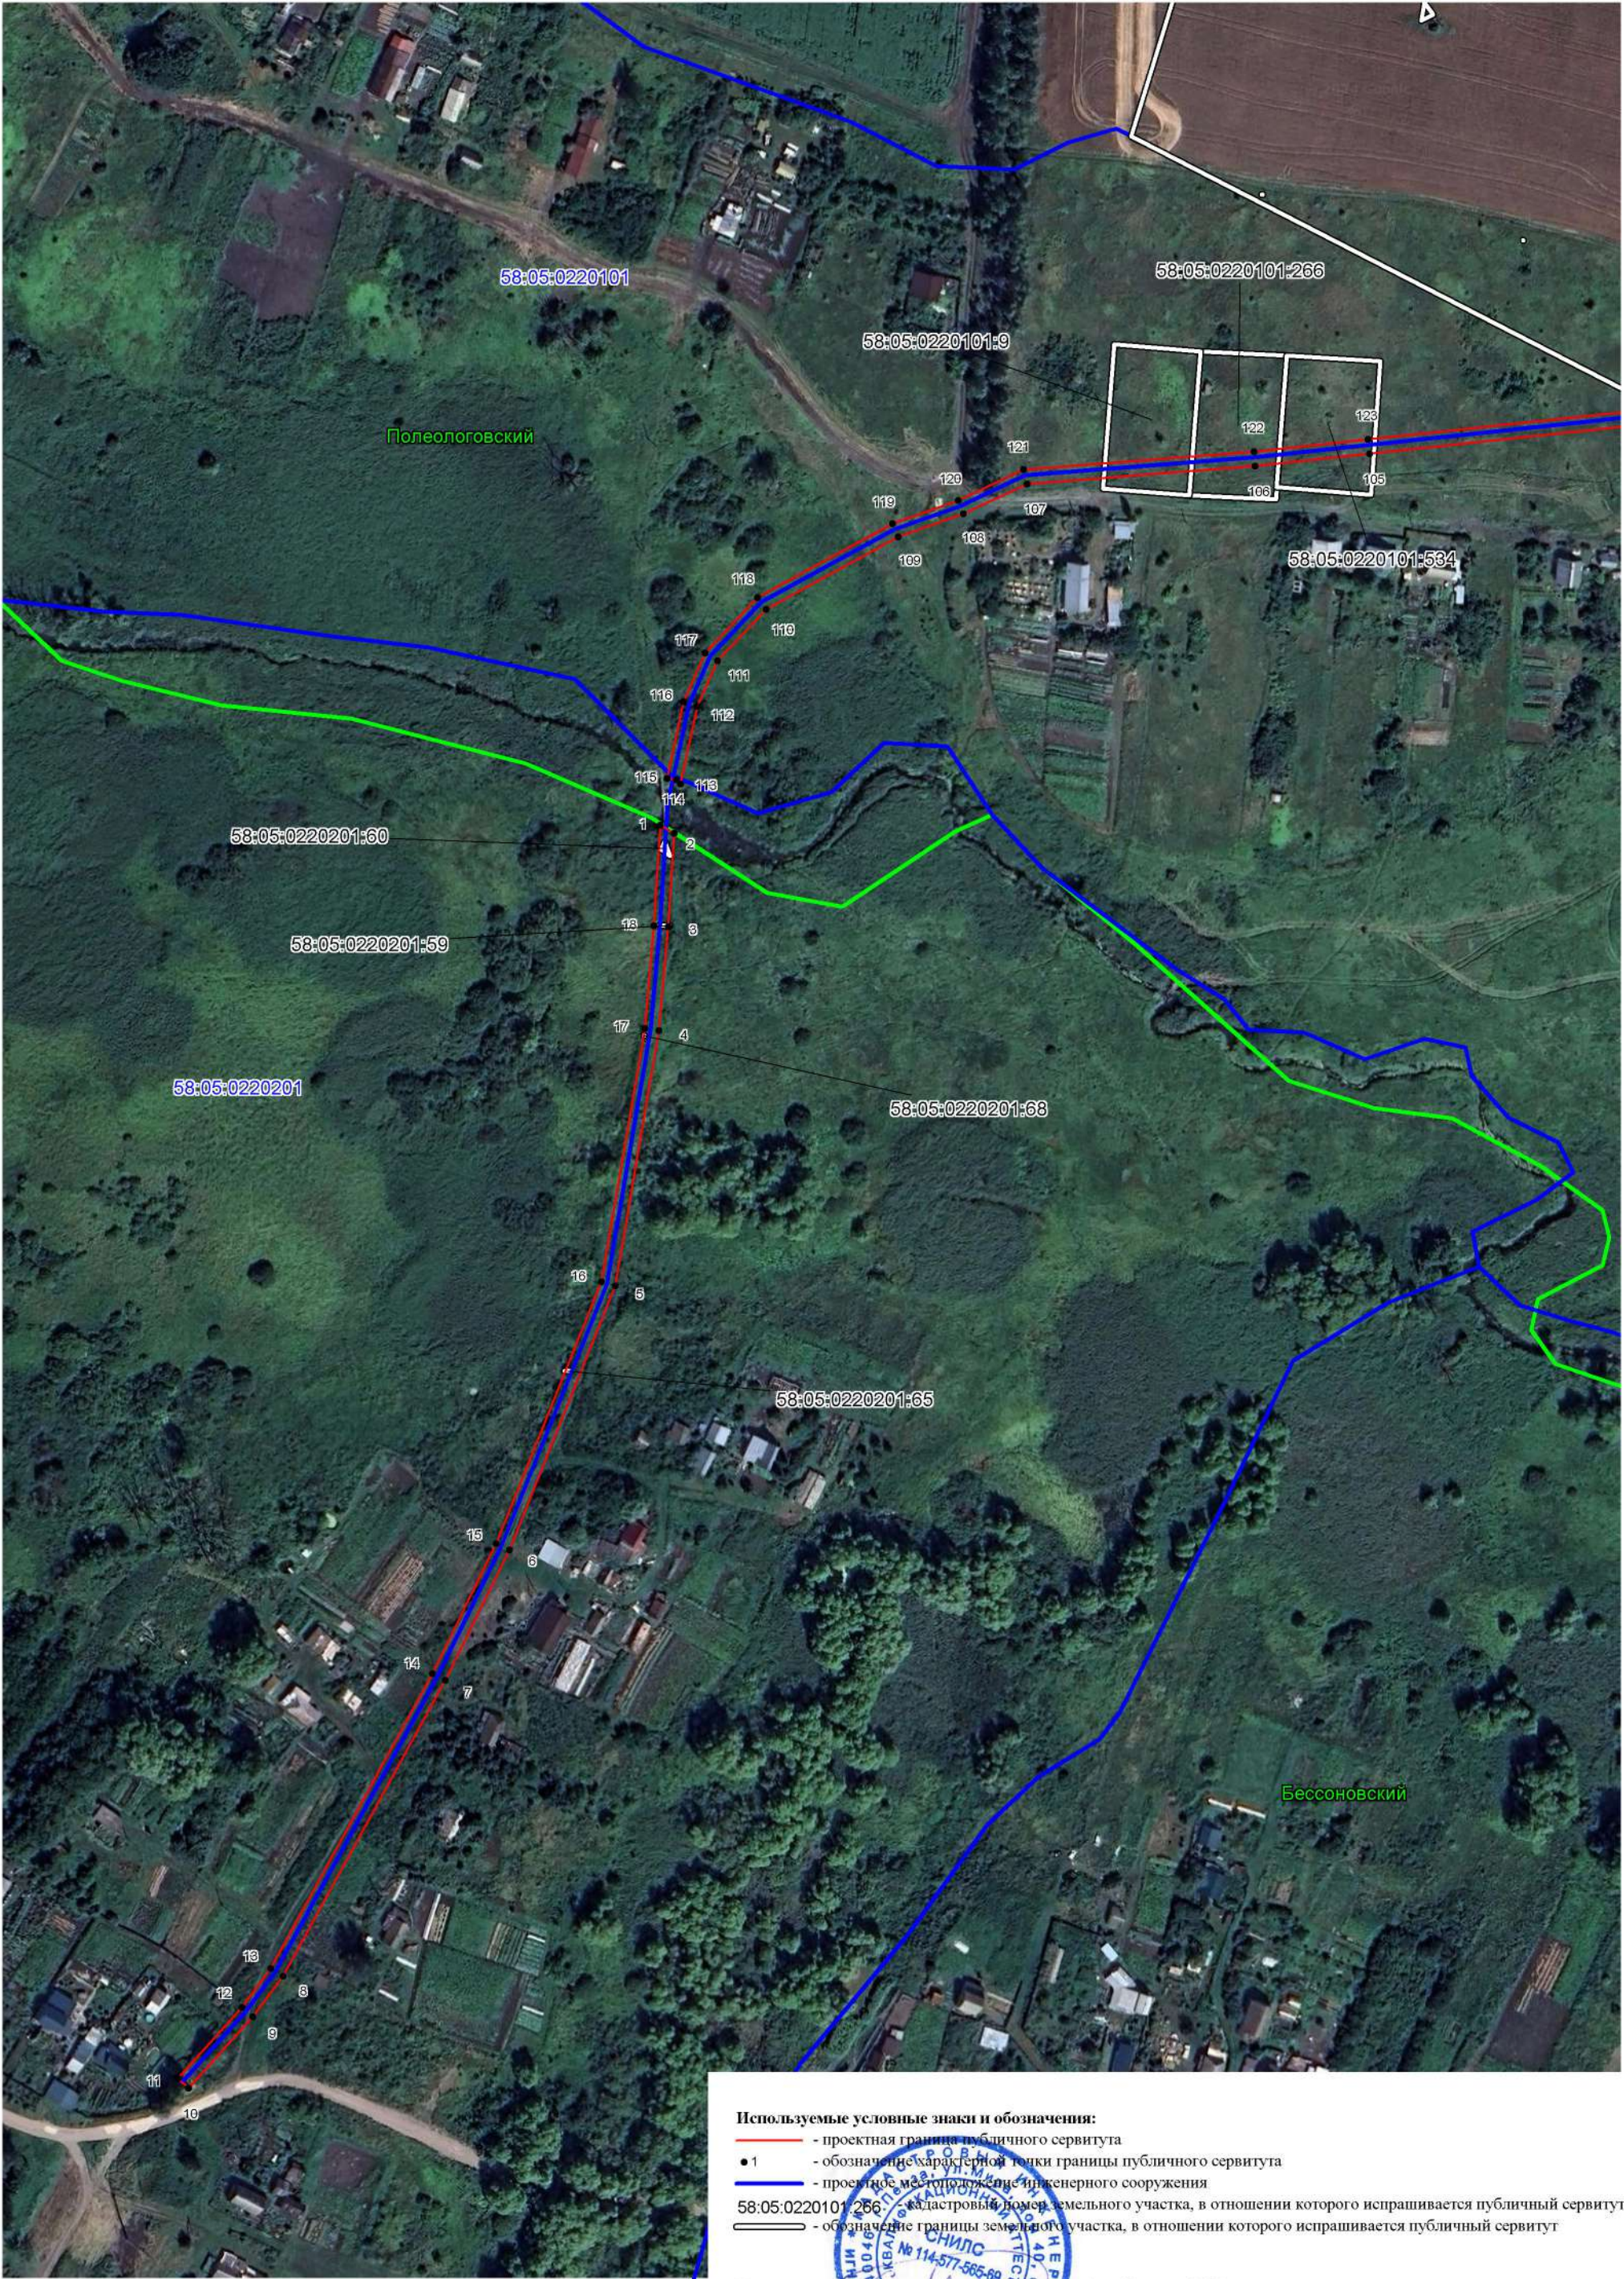

Используемые условные знаки и обозначения:

- проектная граница публичного сервитута
- 1 - обозначение характерной точки границы публичного сервитута
- проектное местоположение инженерного сооружения
- 58:05:0220101:266 - кадастровый номер земельного участка, в отношении которого испрашивается публичный сервитут
- обозначение границы земельного участка, в отношении которого испрашивается публичный сервитут

Подпись _____ Дата 18 января 2024 г.

Место для отпечатка печати (при наличии) лица, составившего описание местоположения границ объекта

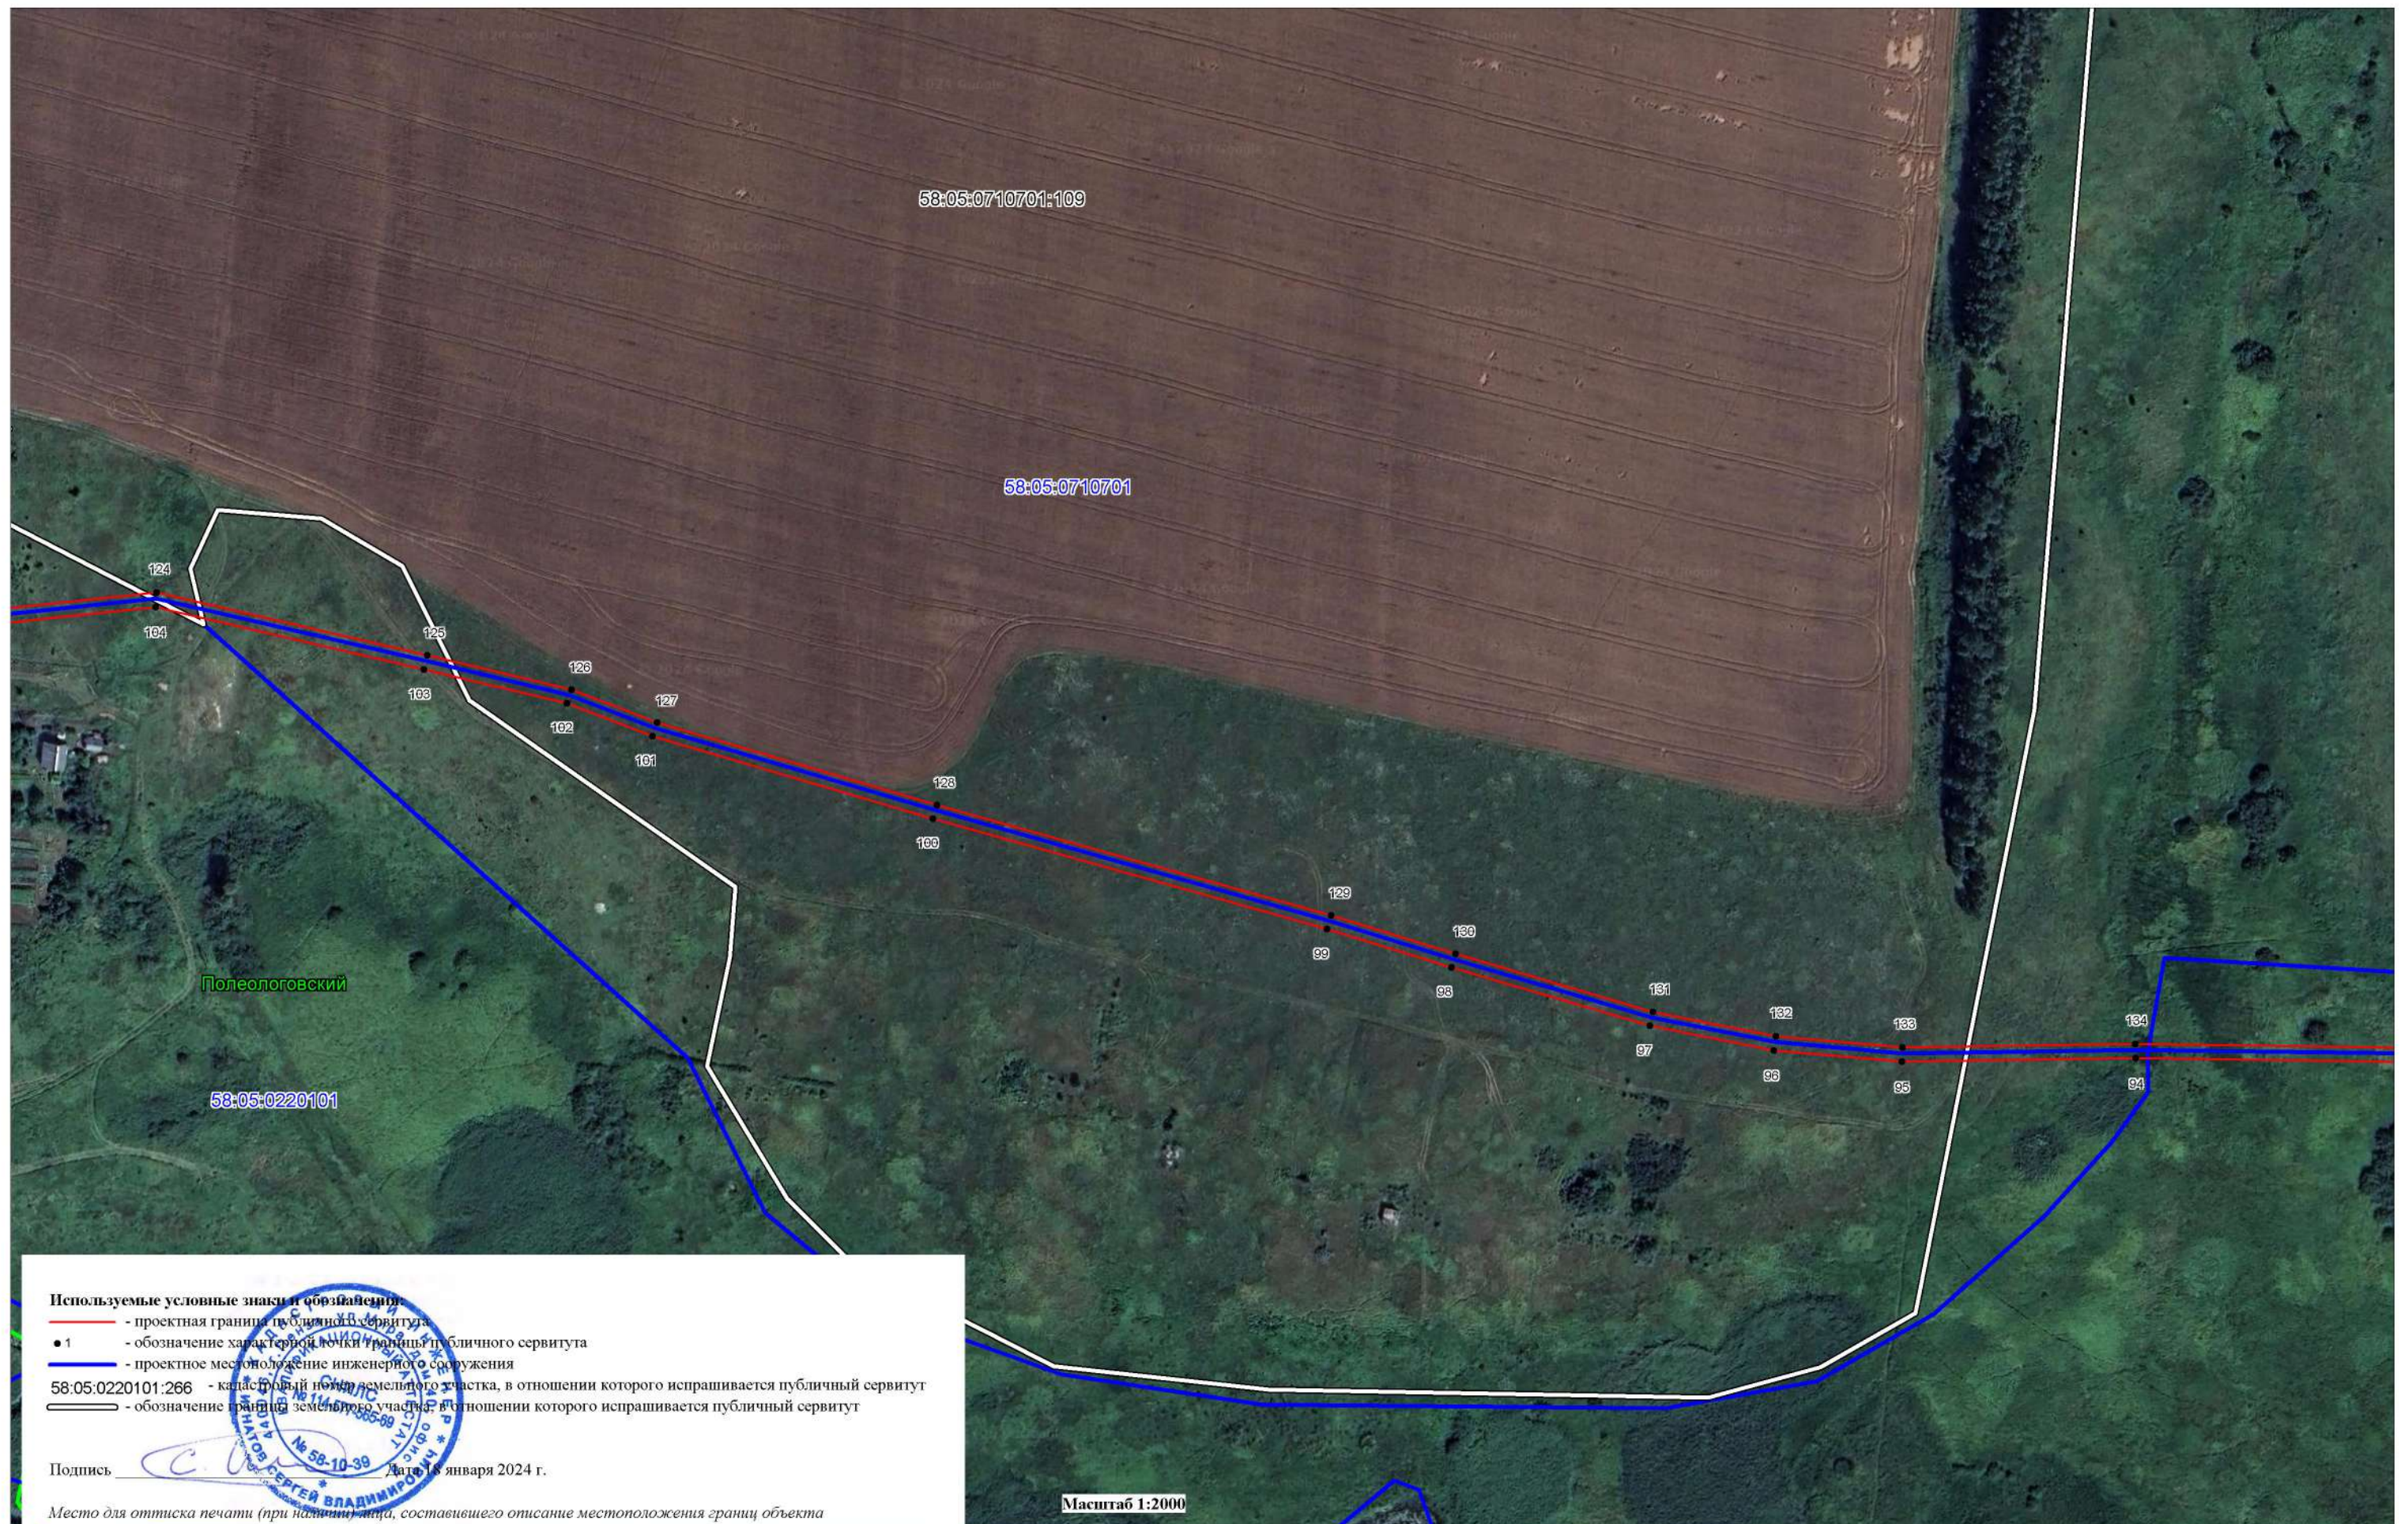
Схема расположения границ публичного сервитута
Лист №2

Схема расположения границ публичного сервитута
Лист №3

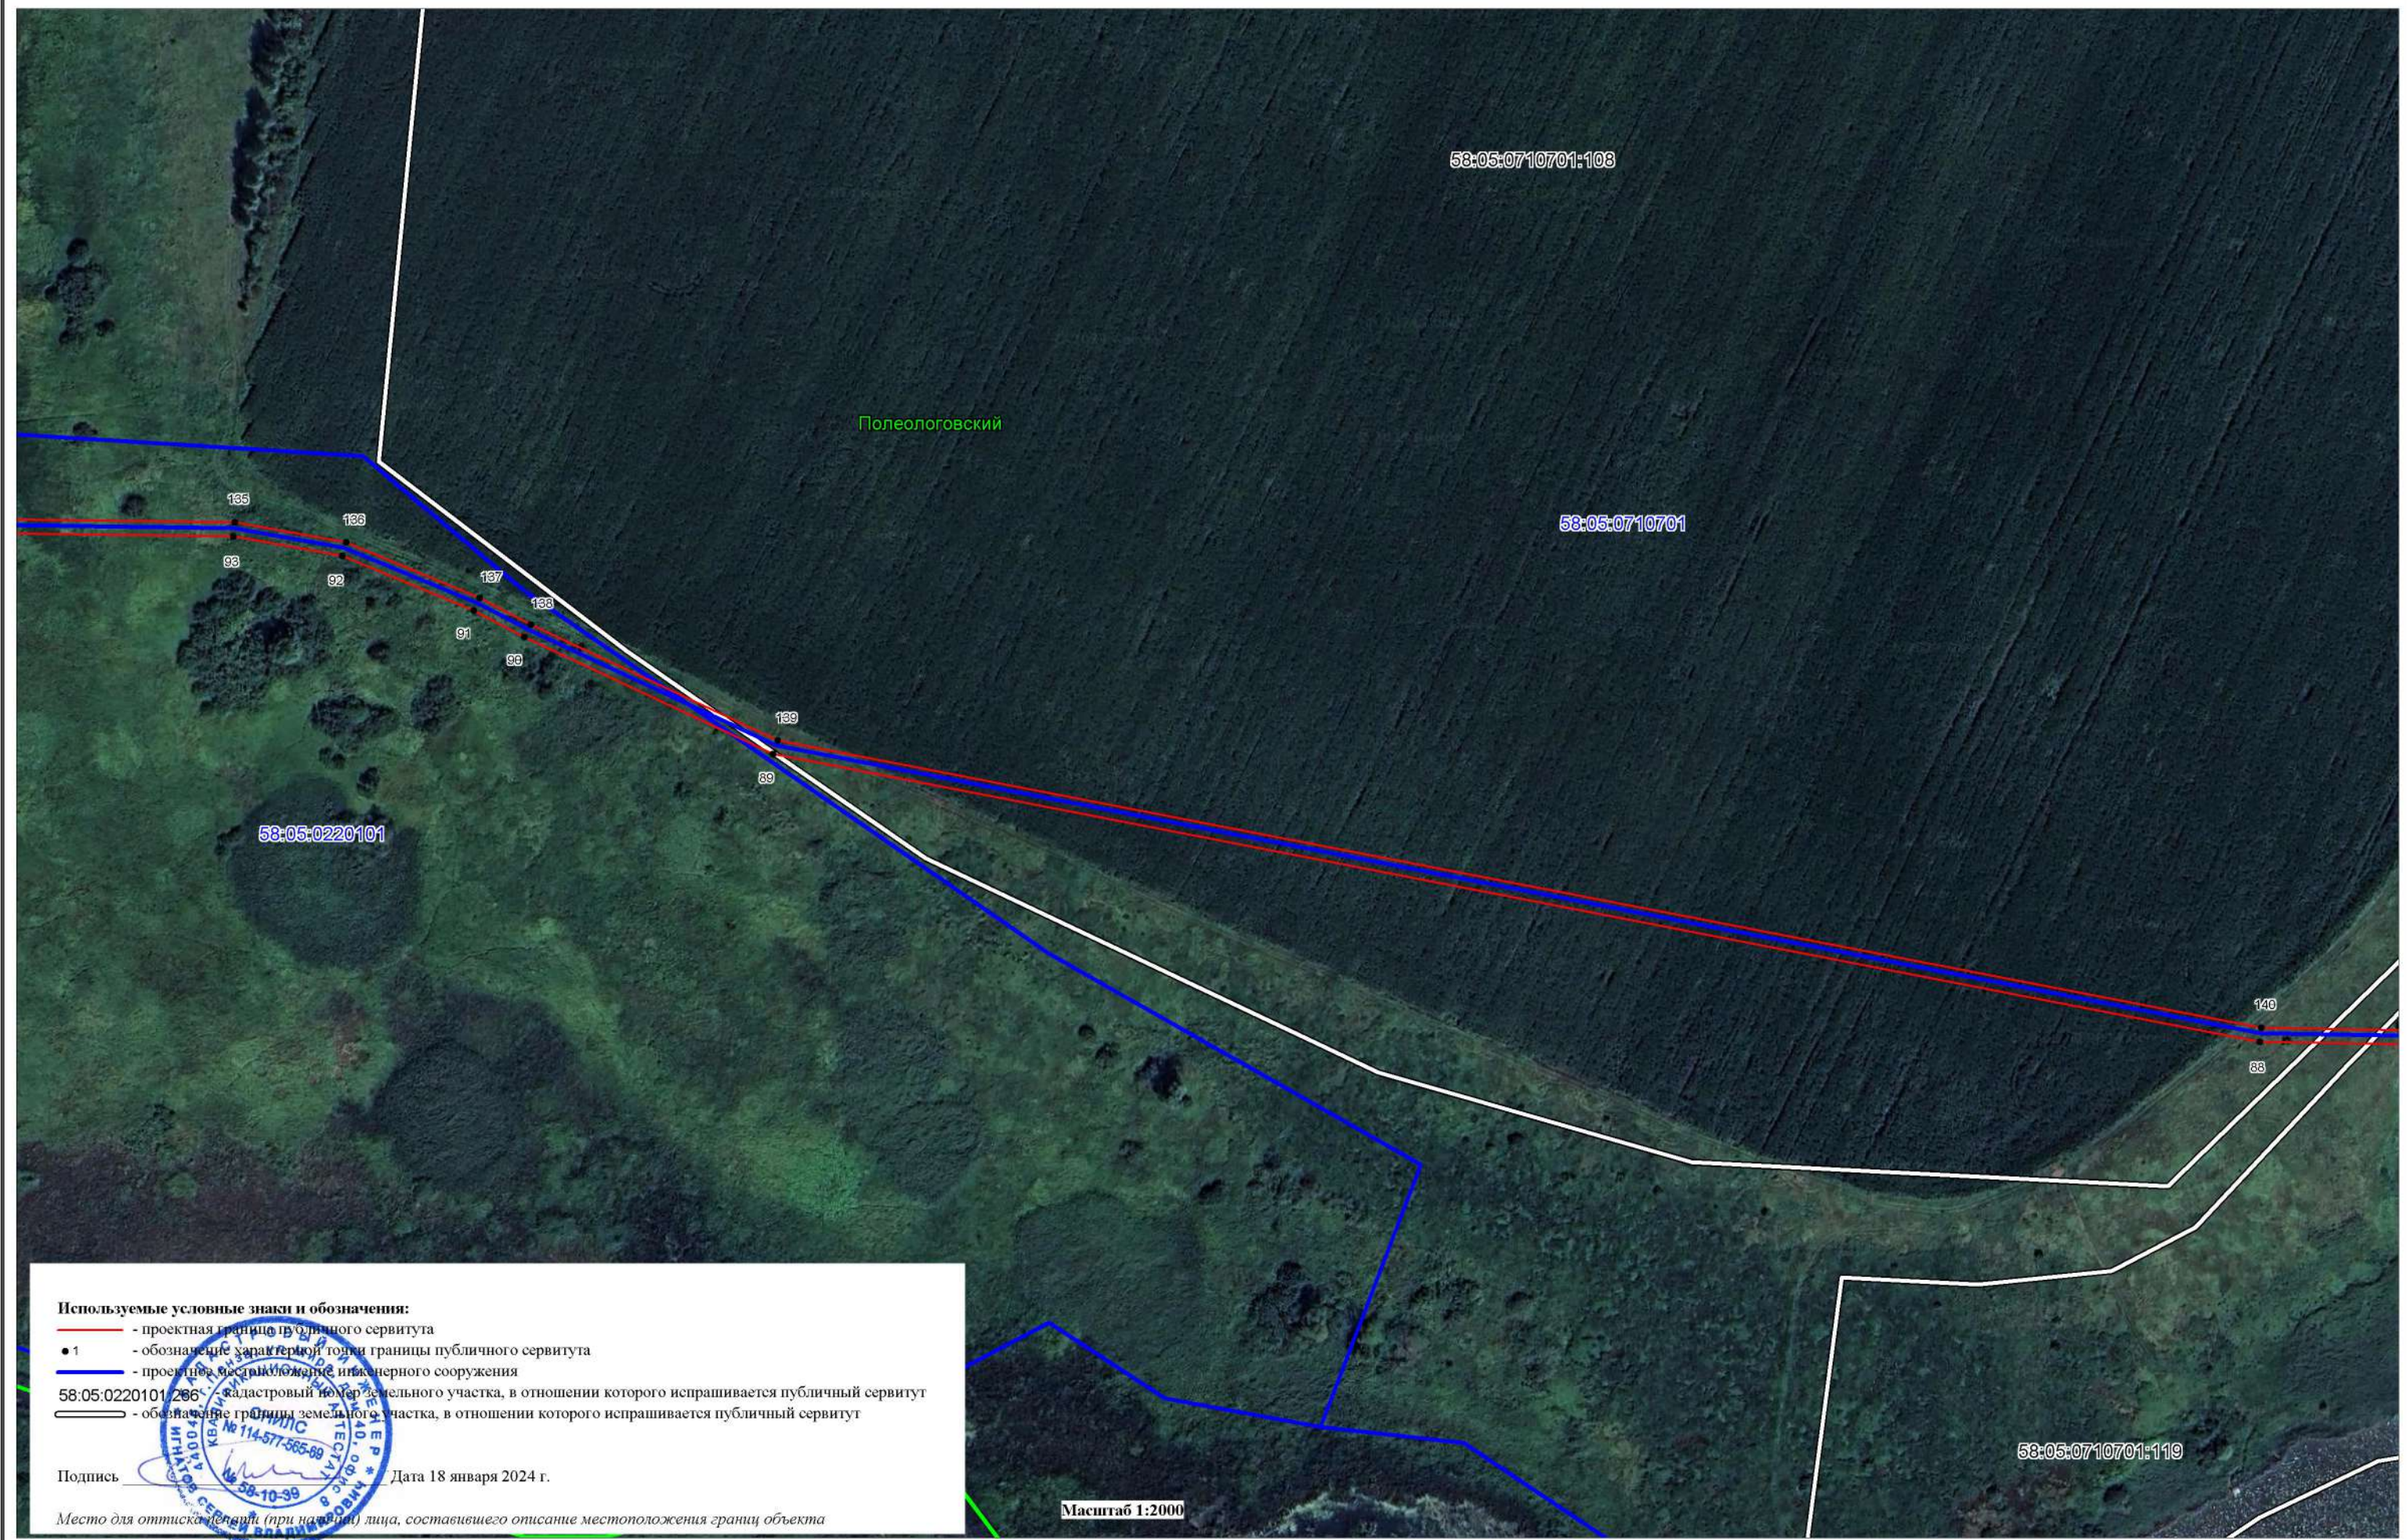


Схема расположения границ публичного сервитута
Лист №4

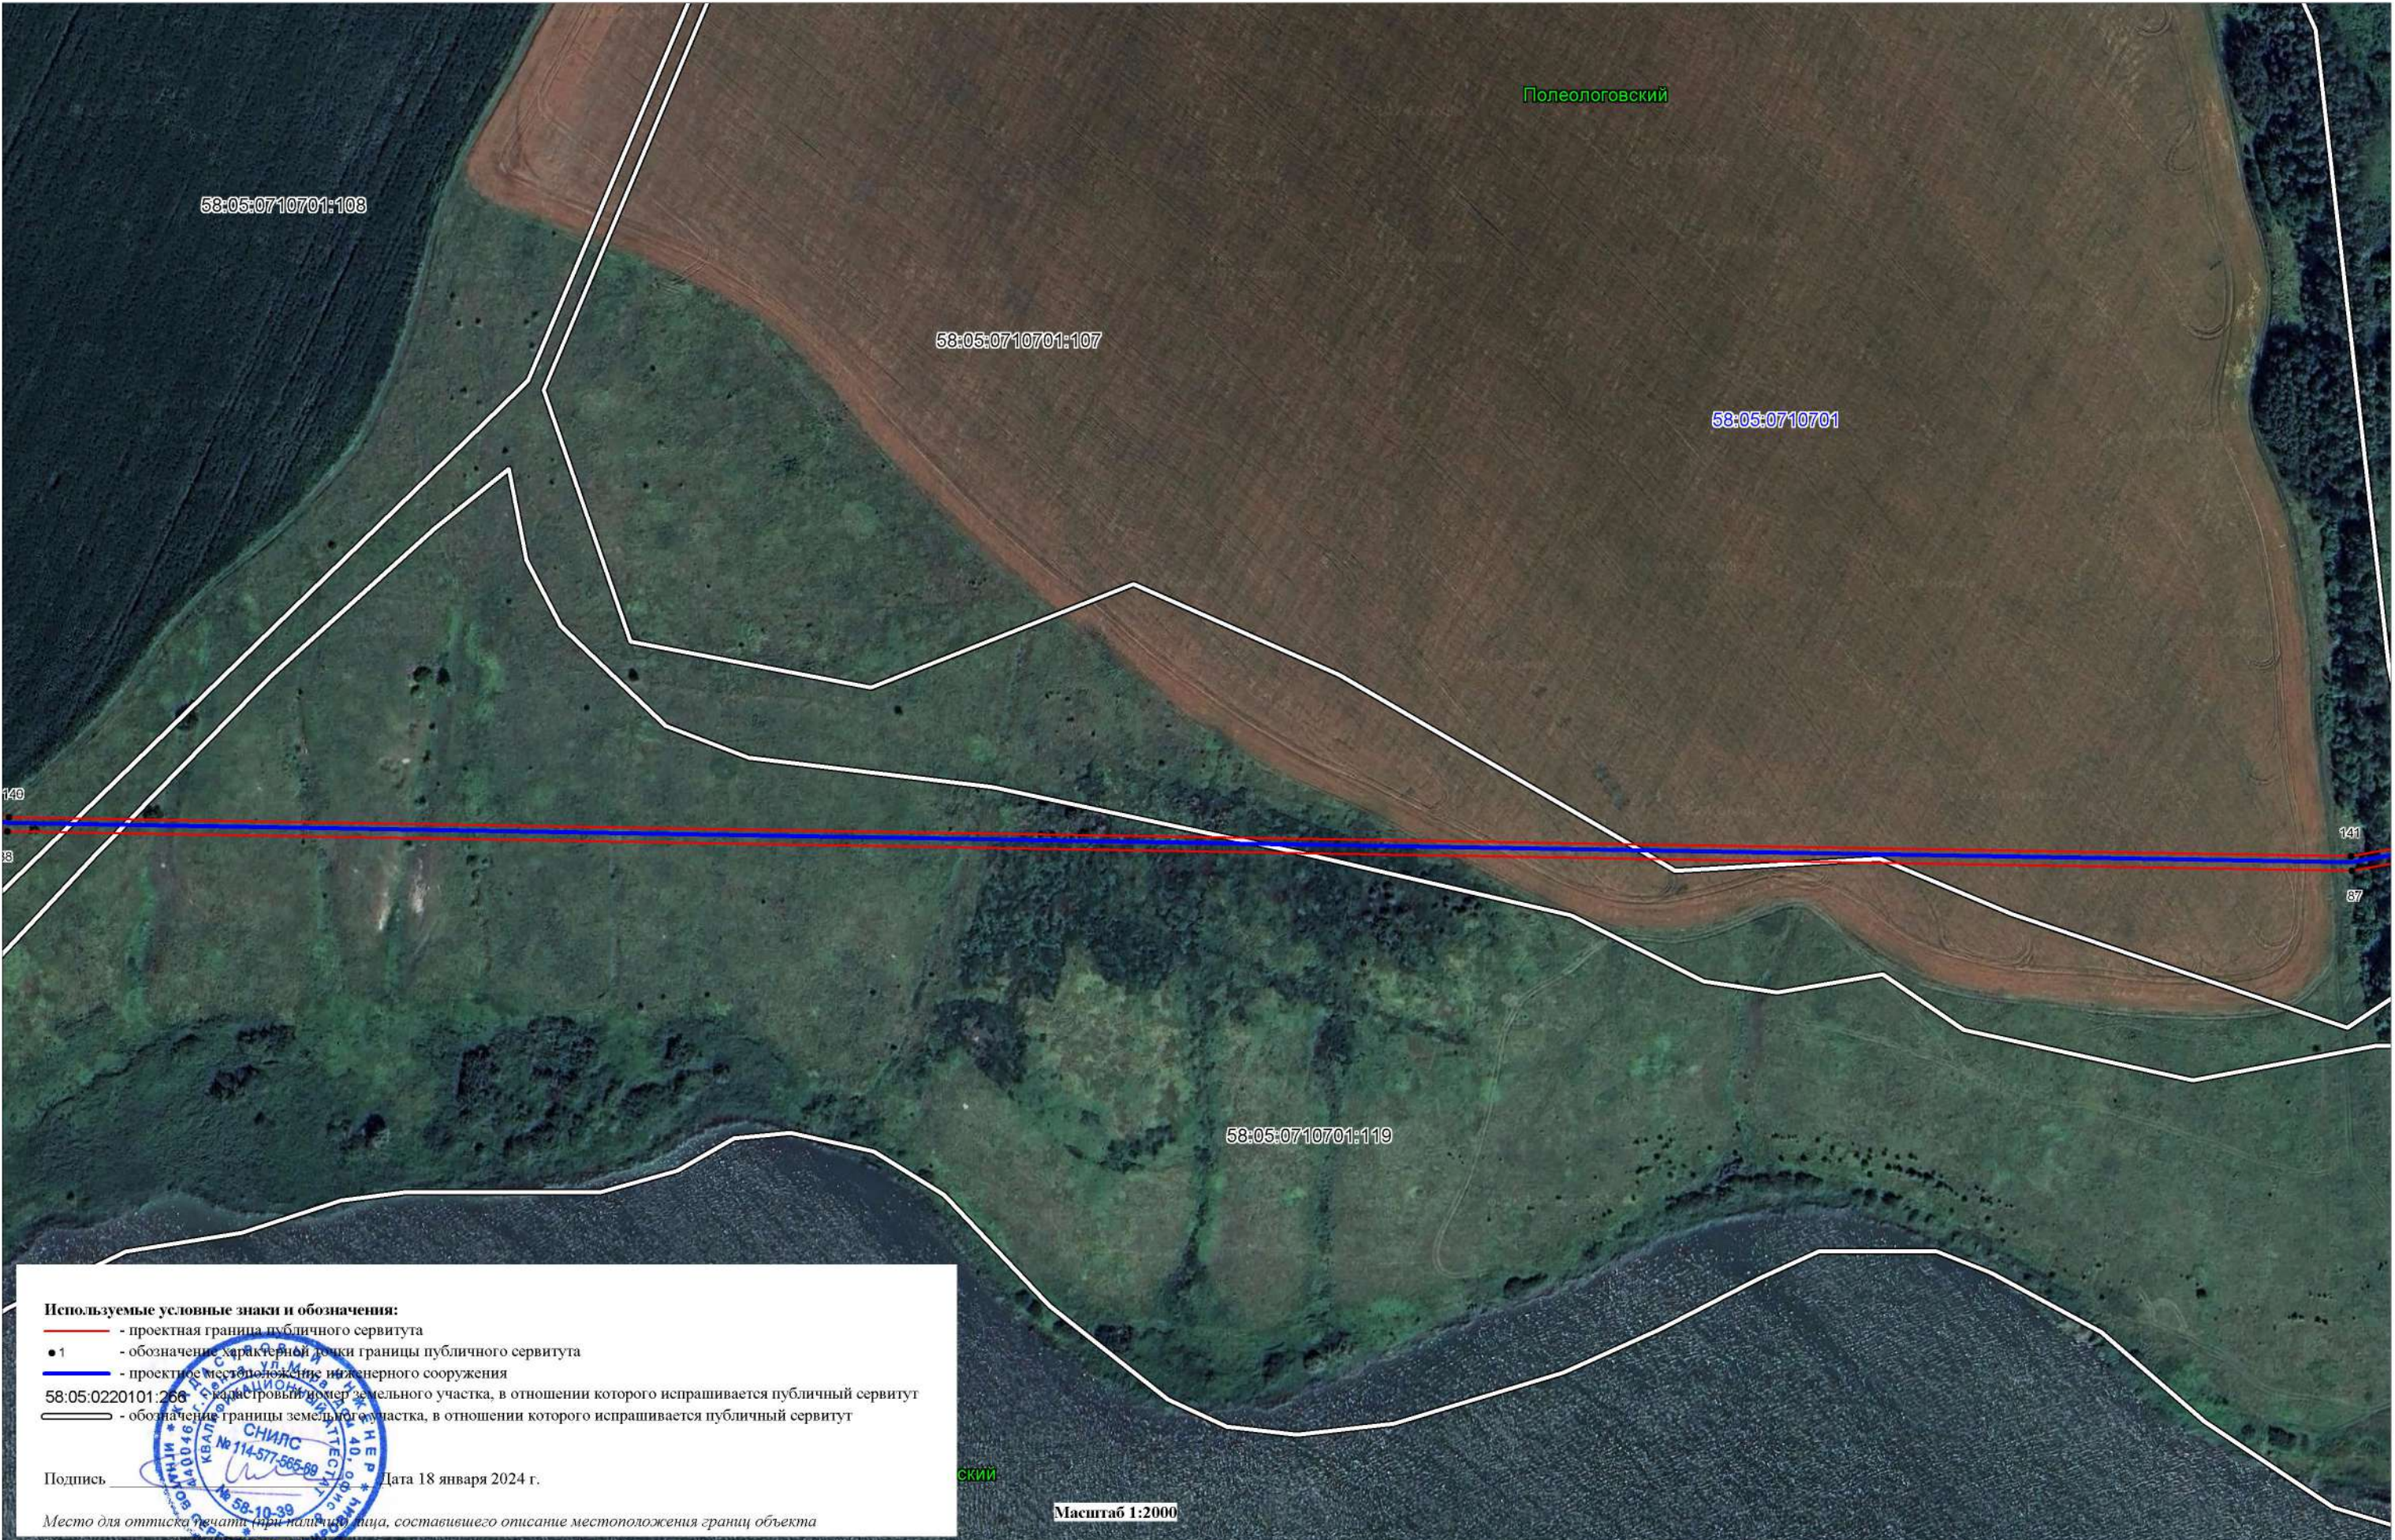


Схема расположения границ публичного сервитута
Лист №5



Схема расположения границ публичного сервитута
Лист №6



Схема расположения границ публичного сервитута
Лист №7

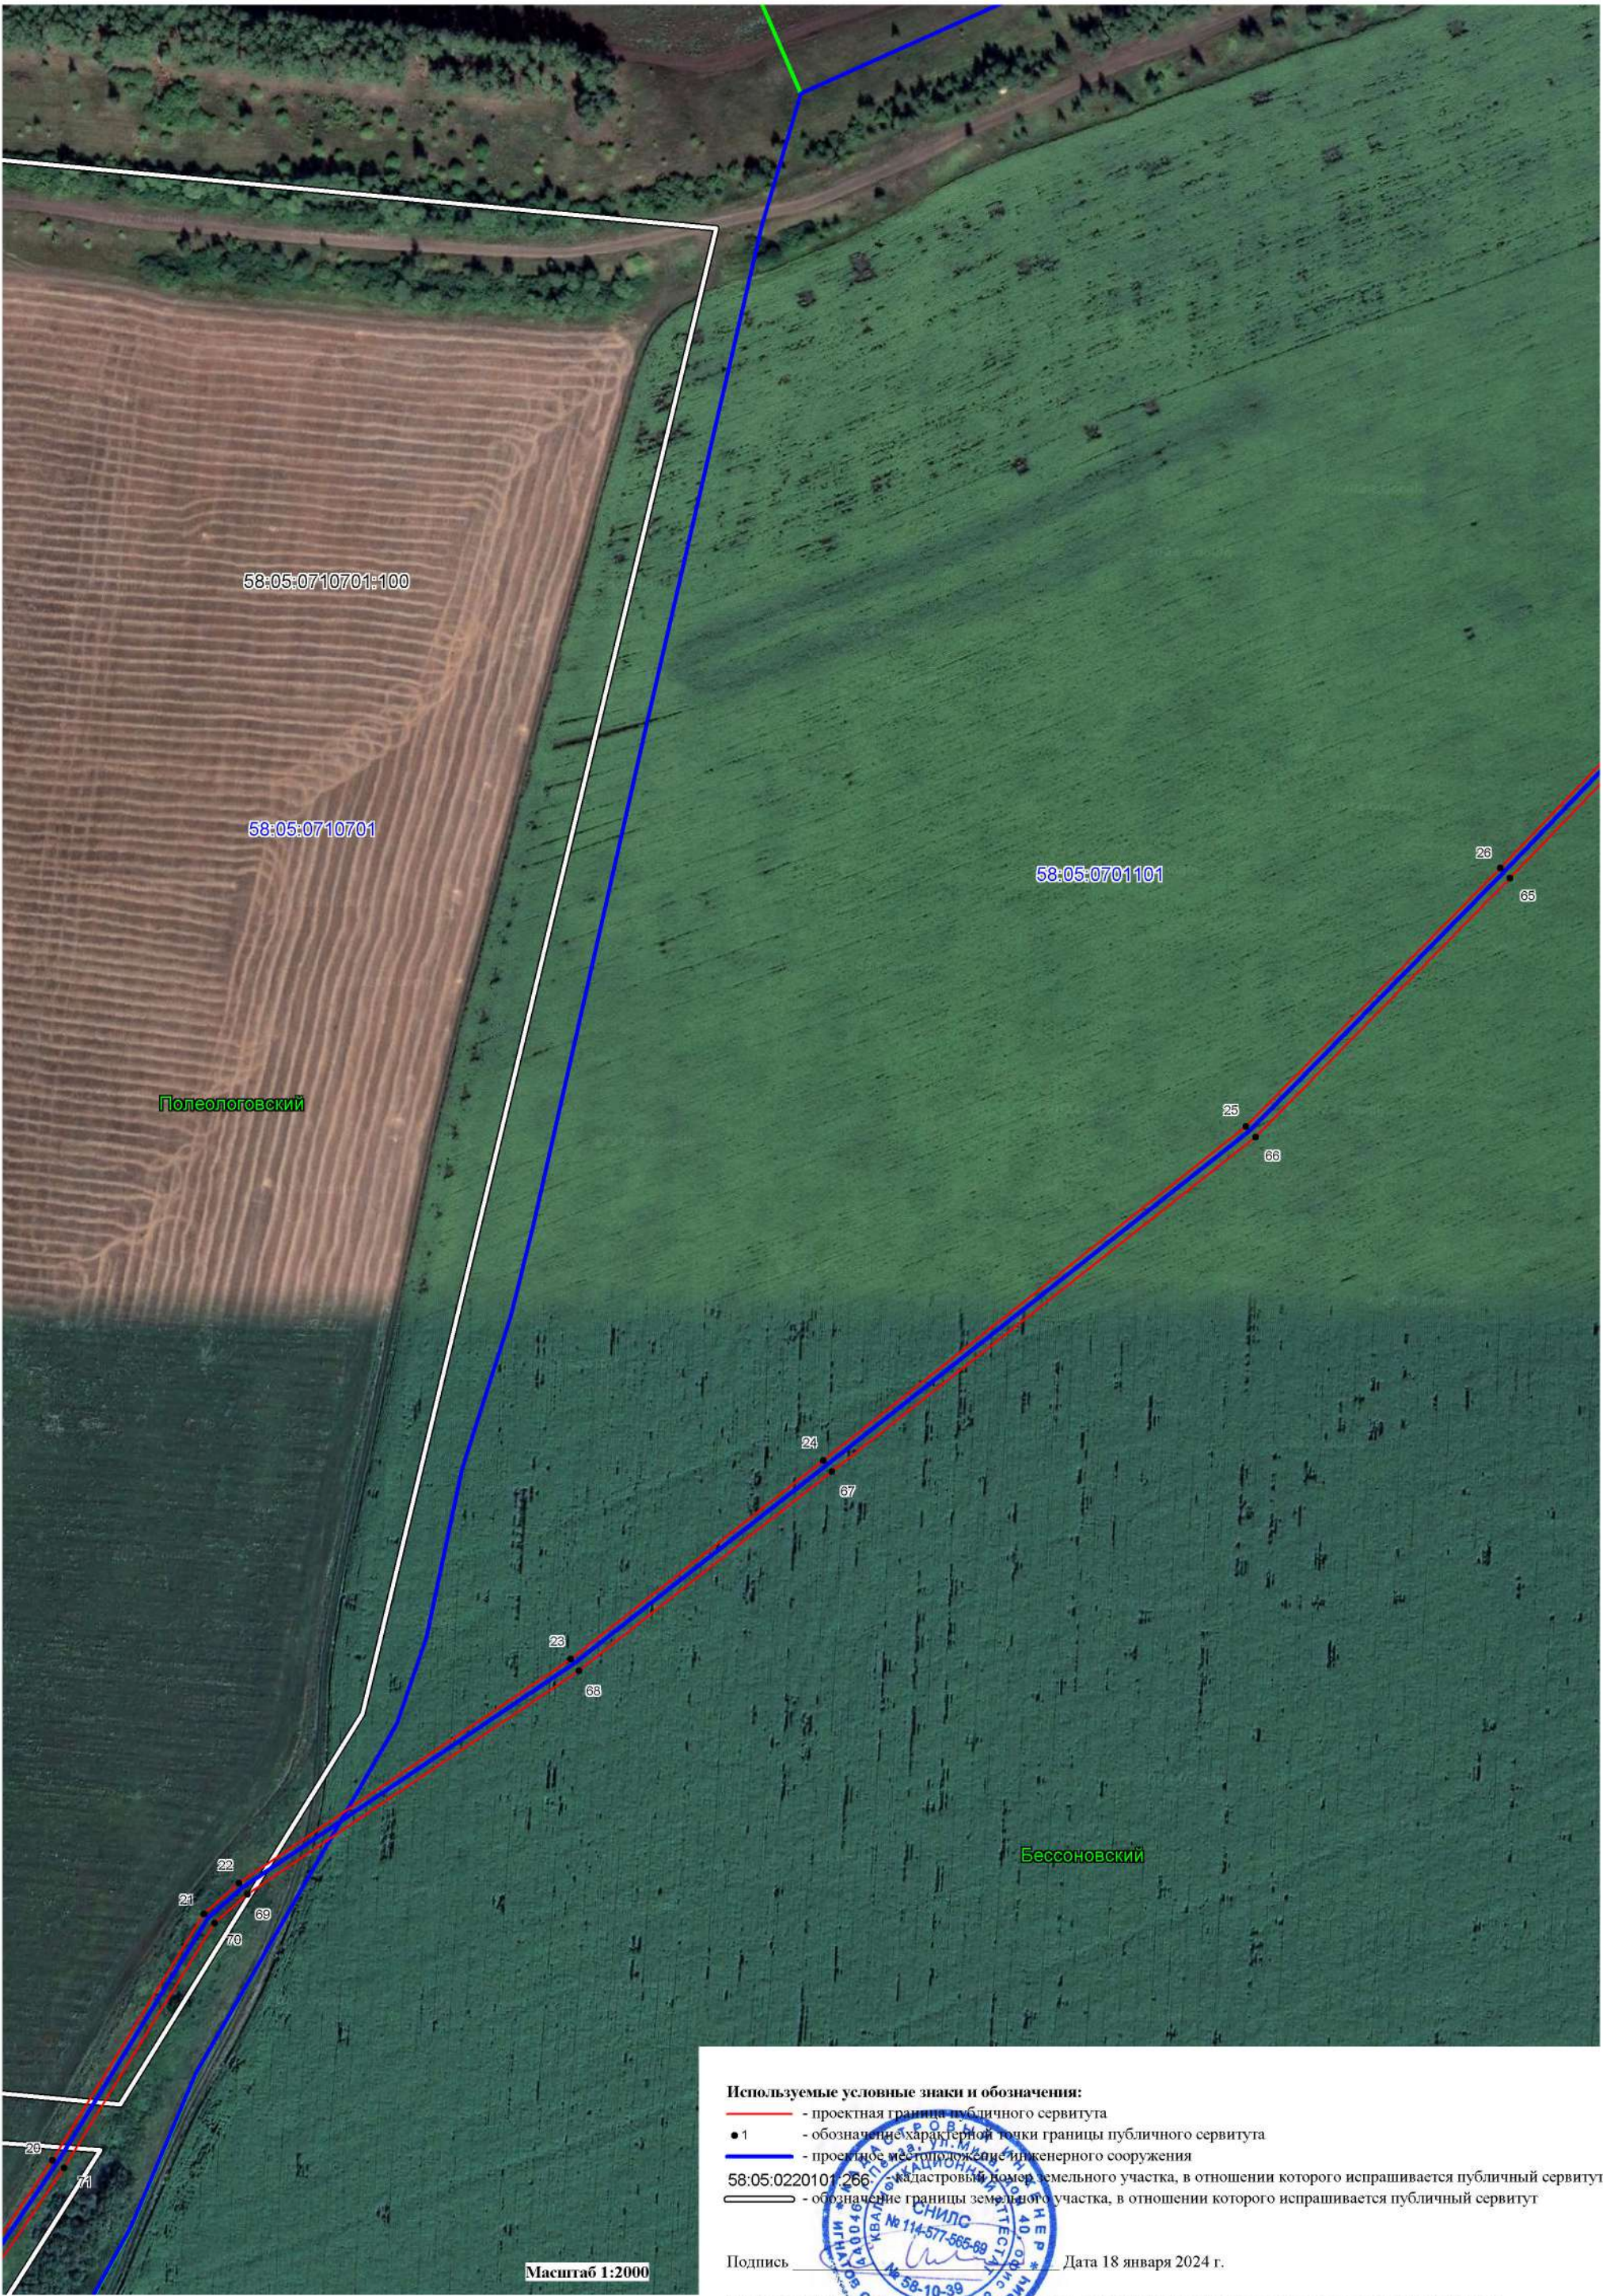


Схема расположения границ публичного сервитута
Лист №8



- Используемые условные знаки и обозначения:
- проектная граница публичного сервитута
 - 1 - обозначение характерной точки границы публичного сервитута
 - проектное местоположение инженерного сооружения
 - 58:05:0220101:266 - кадастровый номер земельного участка, в отношении которого испрашивается публичный сервитут
 - обозначение границы земельного участка, в отношении которого испрашивается публичный сервитут


Подпись _____ Дата 18 января 2024 г.

Место для оттиска печати (для наличия лич. оставившего описание местоположения границ объекта)

Схема расположения границ публичного сервитута
Лист №9



Схема расположения границ публичного сервитута
Лист №10

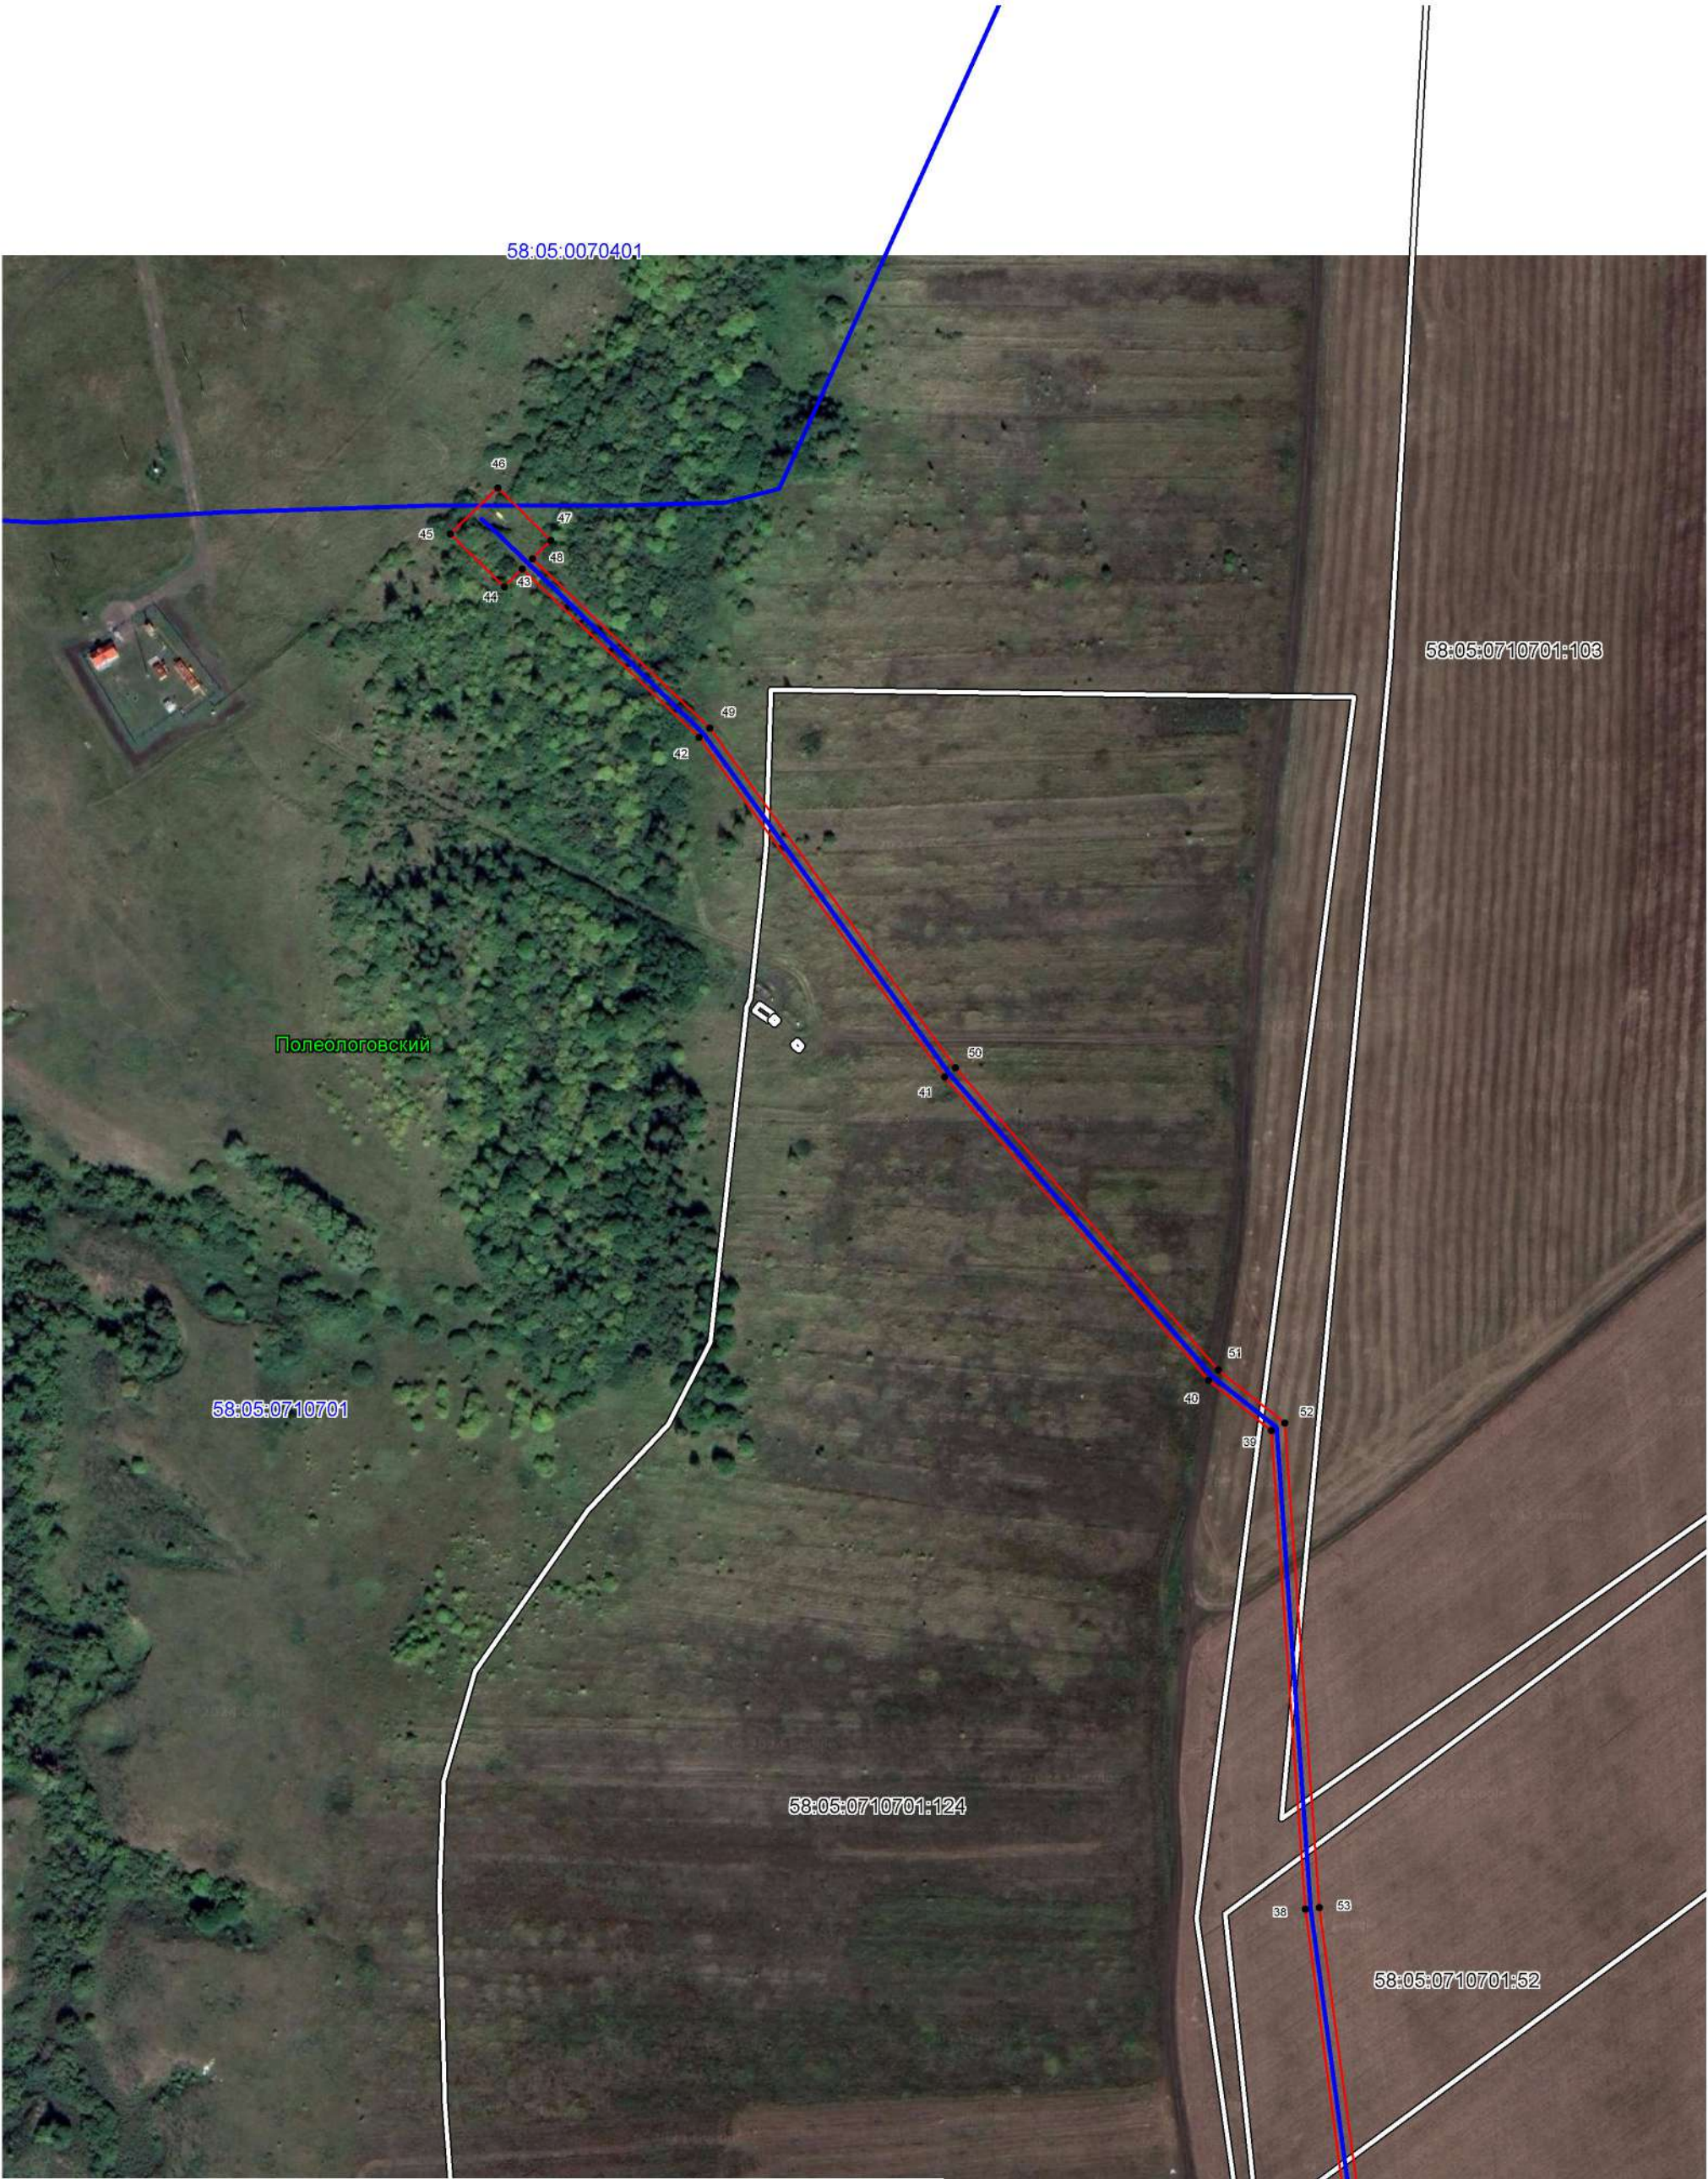

- Используемые условные знаки и обозначения:
- проектная граница публичного сервитута
 - 1 - обозначение характерной точки границы публичного сервитута
 - проектное местоположение инженерного сооружения
 - 58:05:0220101:266 - кадастровый номер земельного участка, в отношении которого испрашивается публичный сервитут
 - обозначение границы земельного участка, в отношении которого испрашивается публичный сервитут

Подпись _____ Дата 18 января 2024 г.

Место для отписки публичного сервитута (при наличии лица, составившего описание местоположения границ объекта)

Масштаб 1:2000