

ГРАФИЧЕСКОЕ ОПИСАНИЕ

местоположения границ населенных пунктов, территориальных зон, особо охраняемых природных территорий, зон с особыми условиями использования территории

Публичный сервитут газопровода высокого и низкого давления до границы земельного участка по адресу: Пензенская область, Бессоновский район, с. Бессоновка, ул. Центральная, кнзу 58:05:0060501:1087

(наименование объекта, местоположение границ которого описано (далее - объект))

Раздел 1

Сведения об объекте

№ п/п	Характеристики объекта	Описание характеристик
1	2	3
1.	Местоположение объекта	Пензенская область, район Бессоновский, сельсовет Бессоновский
2.	Площадь объекта +/- величина погрешности определения площади (Р +/- Дельта Р)	912 +/- 11 м²
3.	Иные характеристики объекта	-


Раздел 2					
Сведения о местоположении границ объекта					
1. Система координат МСК-58, зона2					
2. Сведения о характерных точках границ объекта					
Обозначение характерных точек границ	Координаты, м		Метод определения координат характерной точки	Средняя квадратическая погрешность положения характерной точки (Mt), м	Описание обозначения точки на местности (при наличии)
	X	Y			
1	2	3	4	5	6
1	393358.65	2232494.51	Метод спутниковых геодезических измерений (определений)	0.1	-
2	393337.96	2232533.80	Метод спутниковых геодезических измерений (определений)	0.1	-
3	393322.12	2232573.01	Метод спутниковых геодезических измерений (определений)	0.1	-
4	393322.64	2232573.23	Метод спутниковых геодезических измерений (определений)	0.1	-
5	393319.98	2232579.70	Метод спутниковых геодезических измерений (определений)	0.1	-
6	393319.50	2232579.50	Метод спутниковых геодезических измерений (определений)	0.1	-
7	393310.22	2232602.46	Метод спутниковых геодезических измерений (определений)	0.1	-
8	393310.54	2232602.60	Метод спутниковых геодезических измерений (определений)	0.1	-
9	393307.87	2232609.07	Метод спутниковых геодезических измерений (определений)	0.1	-
10	393301.10	2232606.33	Метод спутниковых геодезических измерений (определений)	0.1	-
11	393331.60	2232530.86	Метод спутниковых геодезических измерений (определений)	0.1	-

2. Сведения о характерных точках границ объекта					
Обозначение характерных точек границ	Координаты, м		Метод определения координат характерной точки	Средняя квадратическая погрешность положения характерной точки (Mt), м	Описание обозначения точки на местности (при наличии)
	X	Y			
1	2	3	4	5	6
12	393336.54	2232522.99	Метод спутниковых геодезических измерений (определений)	0.1	-
13	393352.50	2232491.16	Метод спутниковых геодезических измерений (определений)	0.1	-
1	393358.65	2232494.51	Метод спутниковых геодезических измерений (определений)	0.1	-
14	393672.06	2232482.57	Метод спутниковых геодезических измерений (определений)	0.1	-
15	393671.67	2232488.27	Метод спутниковых геодезических измерений (определений)	0.1	-
16	393664.80	2232488.26	Метод спутниковых геодезических измерений (определений)	0.1	-
17	393664.91	2232482.56	Метод спутниковых геодезических измерений (определений)	0.1	-
14	393672.06	2232482.57	Метод спутниковых геодезических измерений (определений)	0.1	-
3. Сведения о характерных точках части (частей) границы объекта					
Обозначение характерных точек части границы	Координаты, м		Метод определения координат характерной точки	Средняя квадратическая погрешность положения характерной точки (Mt), м	Описание обозначения точки на местности (при наличии)
	X	Y			
1	2	3	4	5	6
-	-	-	-	-	-

Раздел 3							
Сведения о местоположении измененных (уточненных) границ объекта							
1. Система координат -							
2. Сведения о характерных точках границ объекта							
Обозначение характерных точек границ	Существующие координаты, м		Измененные (уточненные) координаты, м		Метод определения координат характерной точки	Средняя квадратическая погрешность положения характерной точки (Mt), м	Описание обозначения точки на местности (при наличии)
	X	Y	X	Y			
1	2	3	4	5	6	7	8
-	-	-	-	-	-	-	
3. Сведения о характерных точках части (частей) границы объекта							
Обозначение характерных точек части границы	Существующие координаты, м		Измененные (уточненные) координаты, м		Метод определения координат характерной точки	Средняя квадратическая погрешность положения характерной точки (Mt), м	Описание обозначения точки на местности (при наличии)
	X	Y	X	Y			
1	2	3	4	5	6	7	8
-	-	-	-	-	-	-	

Раздел 4

План границ объекта

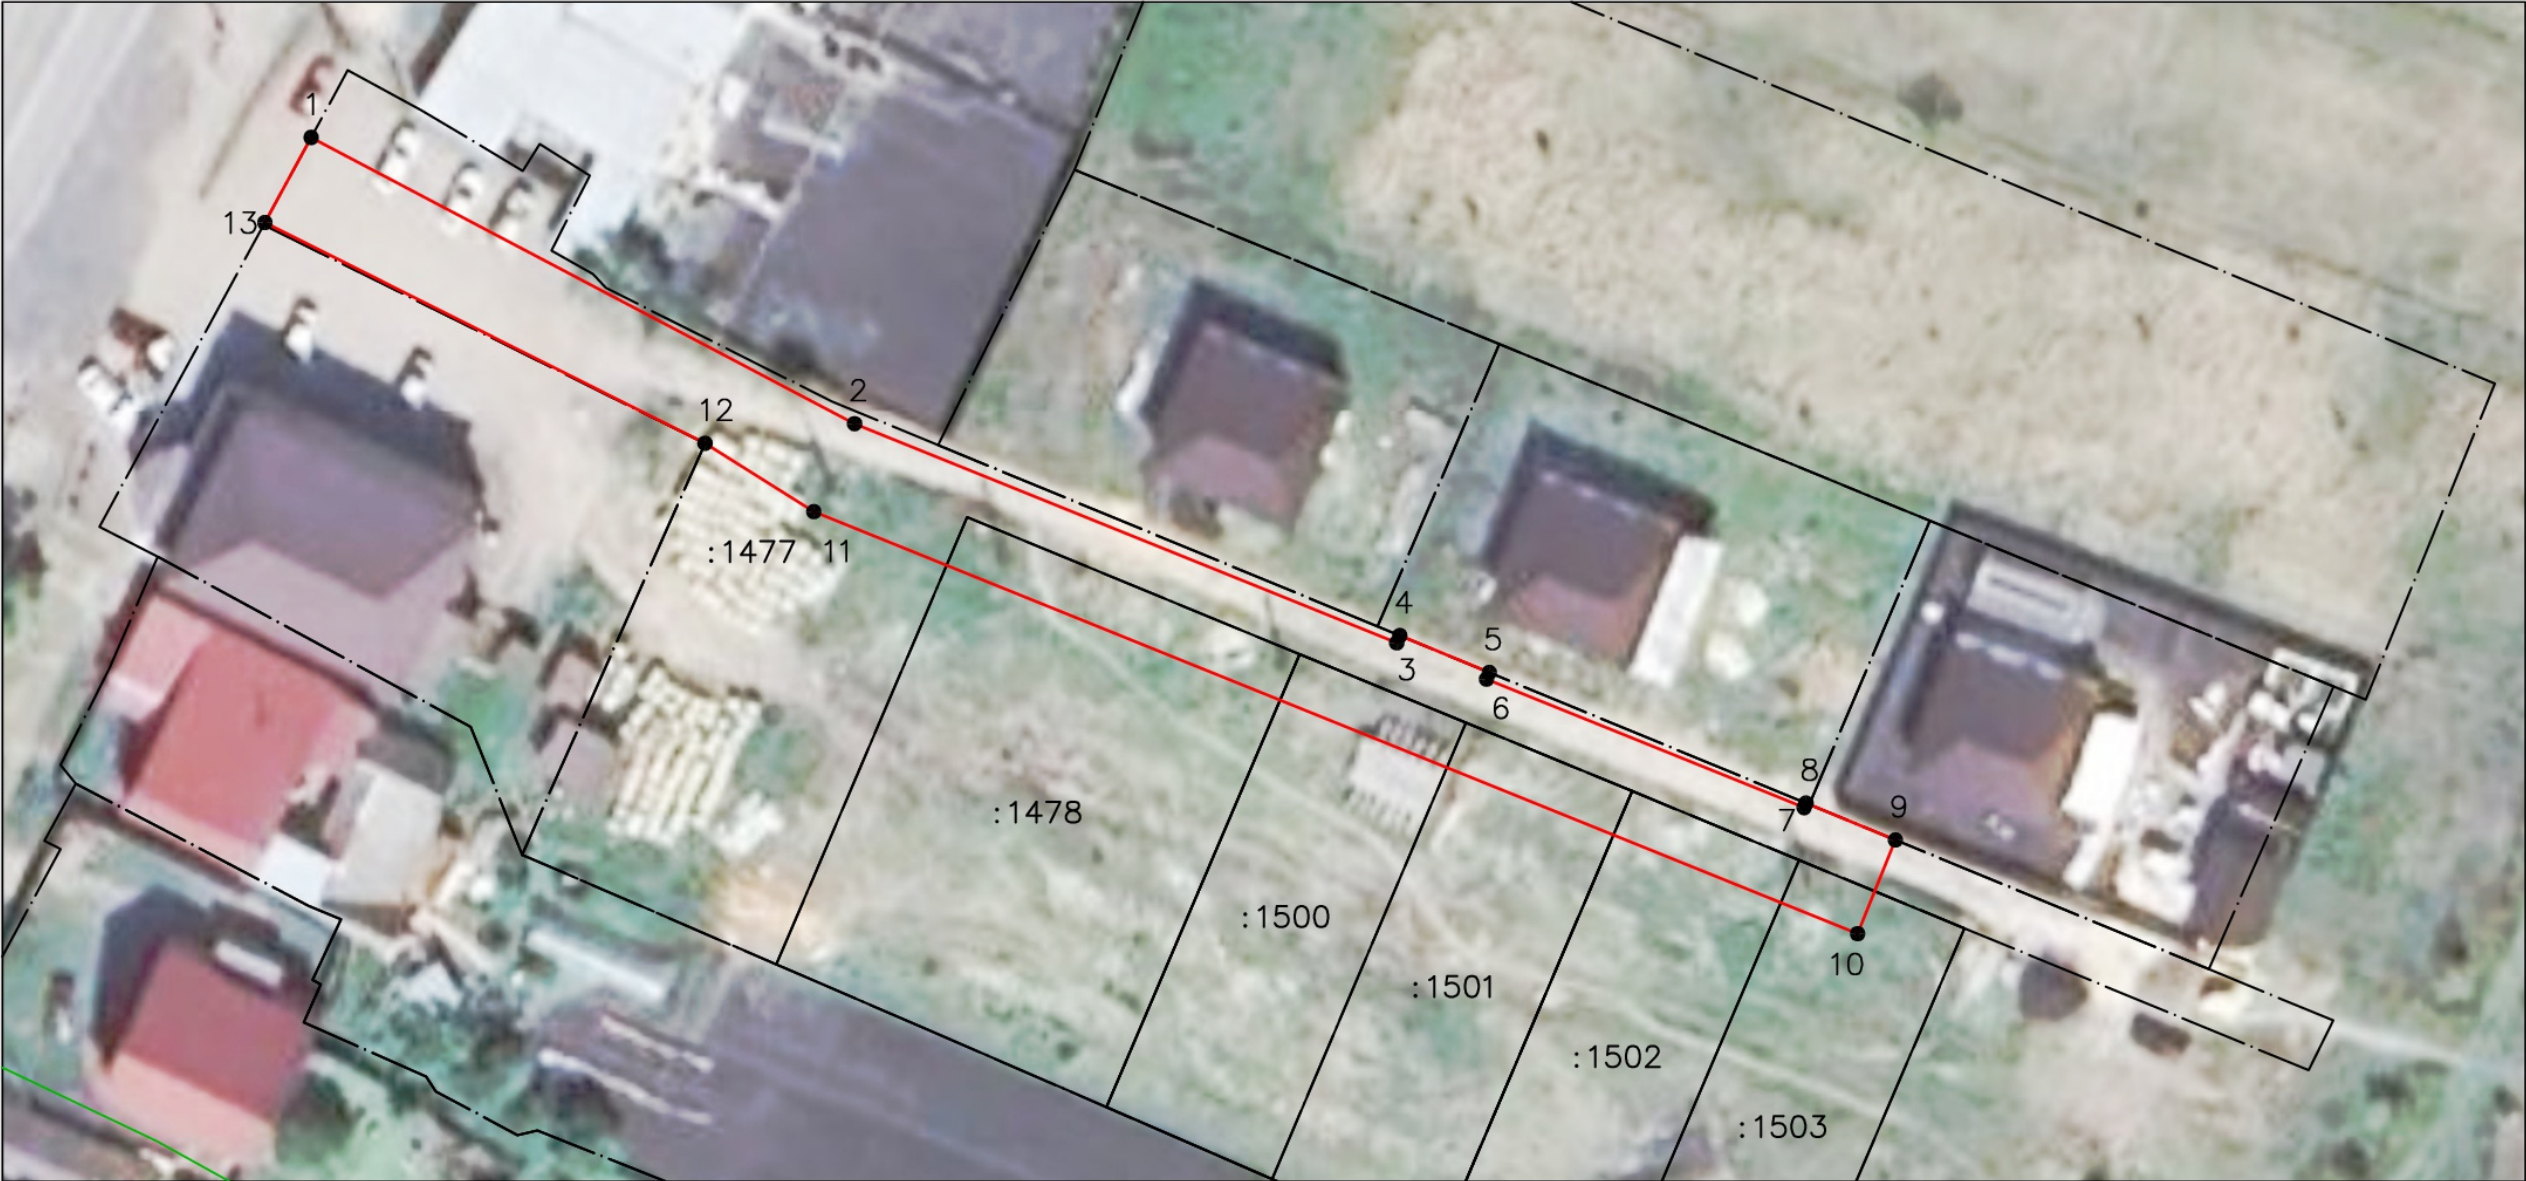

Масштаб 1:500

1

Используемые условные знаки и обозначения:
- характерная точка границы объекта
- граница объекта
- номер и граница земельного участка

58:05:0060501:1478



Подпись /Киреев А.А./ Дата " 09 " 04 2025 г
Место для оттиска печати лица, составившего описание местоположения границ объекта

Раздел 4

План границ объекта



Масштаб 1:500

Используемые условные знаки и обозначения:

- 1 - характерная точка границы объекта
- граница объекта
- 58:05:0060501:1478 - номер и граница земельного участка



Подпись /Киреев А.А./ Дата " 09 " 04 2025 г
Место для оттиска печати лица, составившего описание местоположения границ объекта